

Geodéziai vállalkozás neve:

Szombathely  
 belterület

Adatszolgáltatás iktatószáma:  
 2/467/2018


Munkaszám:  
 VG-20/2018

# VÁLTOZÁSI VÁZRAJZ

a 4425/3 helyrajzi számú  
 földrészletet érintő telekfelosztás  
 M=1:4000

Vas Megyei Kormányhivatal  
 Szombathelyi Járási Hivatala

Érkezett:  
 Előiratszám:  
**ATVEVE**  
 Előiratszám:  
**2018 AUG 30.**  
 Melléklet:  
 Ügyintéző: *[Signature]*

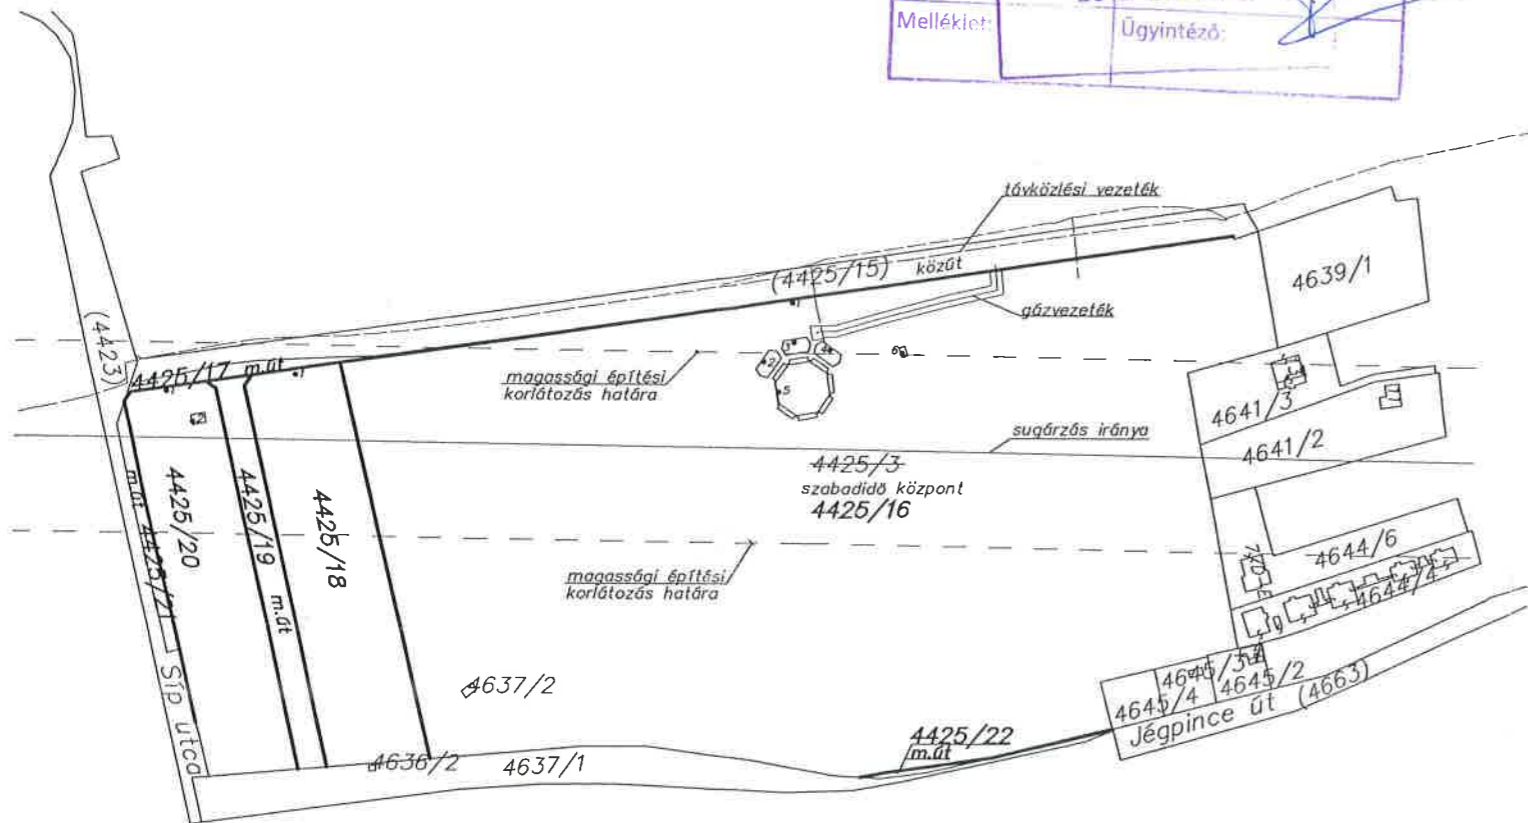

Címkoordináták 4425/16 hrsz.		
Psz.	Y	X
1	464275	212464
2	464260	212433
3	464276	212443
4	464295	212439
5	464268	212417
6	464333	212437
Címkoordináták 4425/18 hrsz.		
Psz.	Y	X
1	464012	212425
Címkoordináták 4425/20 hrsz.		
Psz.	Y	X
1	463944	212416
2	463958	212400

A telekalkitást a ...../20... számú határozatomban foglaltak szerinti engedélyezem. Az engedély a hozzá tartozó változási vázrajzzal együtt a határozat véglegessé válásától számított egy évig hatályos.

Szombathely, .....év.....hó.....nap  
 2018. JÚN. 20.

Szombathely, 2018. május 03.

A helyrajzi számozás és területszámítás helyes. Ez a záradék a keltezésétől számított egy évig hatályos, későbbi felhasználás előtt a vázrajzot újra záradékolni kell.

Szombathely, 2018. május 29. nap



P.H.  
 (köz. fh.)

záradékoló

317/1990

készítő:  
 Hajtó Henrietta  
 földmérő ig. sz.:  
 3596 P.H.

VARGA ADÁM  
 minőséget tanúsító  
 Varga Adám  
 mérnök  
 rend. min. sz.: 1824/2003  
 Ing. rend. min. sz.: GD-T/18-0421  
 1824/2003  
 telefon: +36-20-243-6556

Változás előtti állapot						Változás utáni állapot						Megjegyzés	
Helyrajzi szám	Alrészlet		Min. o.	Terület ha. m <sup>2</sup>	AK	Helyrajzi szám	Alrészlet		Min. o.	Terület ha. m <sup>2</sup>	AK		Szolgalmi és egyéb jogok
	jel	műv. ág					jel	műv. ág					
4425/3	2	3	4	5	6	7	8	9	10	11	12	13	14
4425/3		2	3	4	5	4425/16		2	3	4	5	Magassági építési korlátozás 20-22 m felett (36175/2006.04.03) Jogosult: Magyar Telekom Távközlési Nyilvánosan Működő Részvénytársaság 1013 Budapest, I. ker. Krisztina krt.55. Vezetékjog (36175/2006.04.03) Jogosult: Soproni Távközlési igazgatóság 9400 Sopron, Széchenyi tér 7-10. Bányaszolgalmi jog (50552/2009.12.28) 671m <sup>2</sup> Jogosult: Égáz- Dégáz Földgázelosztó Zrt. 6724 Szeged, Pulcz uca 44.	
						4425/17		2	3	4	5	Magassági építési korlátozás 20-22 m felett (36175/2006.04.03) Jogosult: Magyar Telekom Távközlési Nyilvánosan Működő Részvénytársaság 1013 Budapest, I. ker. Krisztina krt.55. Vezetékjog (36175/2006.04.03) Jogosult: Soproni Távközlési igazgatóság 9400 Sopron, Széchenyi tér 7-10. Bányaszolgalmi jog (50552/2009.12.28) 2m <sup>2</sup> Jogosult: Égáz- Dégáz Földgázelosztó Zrt. 6724 Szeged, Pulcz uca 44.	
						4425/18		2	3	4	5	Magassági építési korlátozás 20-22 m felett (36175/2006.04.03) Jogosult: Magyar Telekom Távközlési Nyilvánosan Működő Részvénytársaság 1013 Budapest, I. ker. Krisztina krt.55.	
						4425/19		2	3	4	5	Magassági építési korlátozás 20-22 m felett (36175/2006.04.03) Jogosult: Magyar Telekom Távközlési Nyilvánosan Működő Részvénytársaság 1013 Budapest, I. ker. Krisztina krt.55.	
						4425/20		2	3	4	5	Magassági építési korlátozás 20-22 m felett (36175/2006.04.03) Jogosult: Magyar Telekom Távközlési Nyilvánosan Működő Részvénytársaság 1013 Budapest, I. ker. Krisztina krt.55.	
						4425/21		2	3	4	5	Magassági építési korlátozás 20-22 m felett (36175/2006.04.03) Jogosult: Magyar Telekom Távközlési Nyilvánosan Működő Részvénytársaság 1013 Budapest, I. ker. Krisztina krt.55.	
						4425/22		2	3	4	5		
Összesen:				13.1089	-	13.1089				-			