



5-8. SZÁMÚ LAKÁSOK  
DÉL-NYUGATI HOMLOKZATA  
M = 1:100

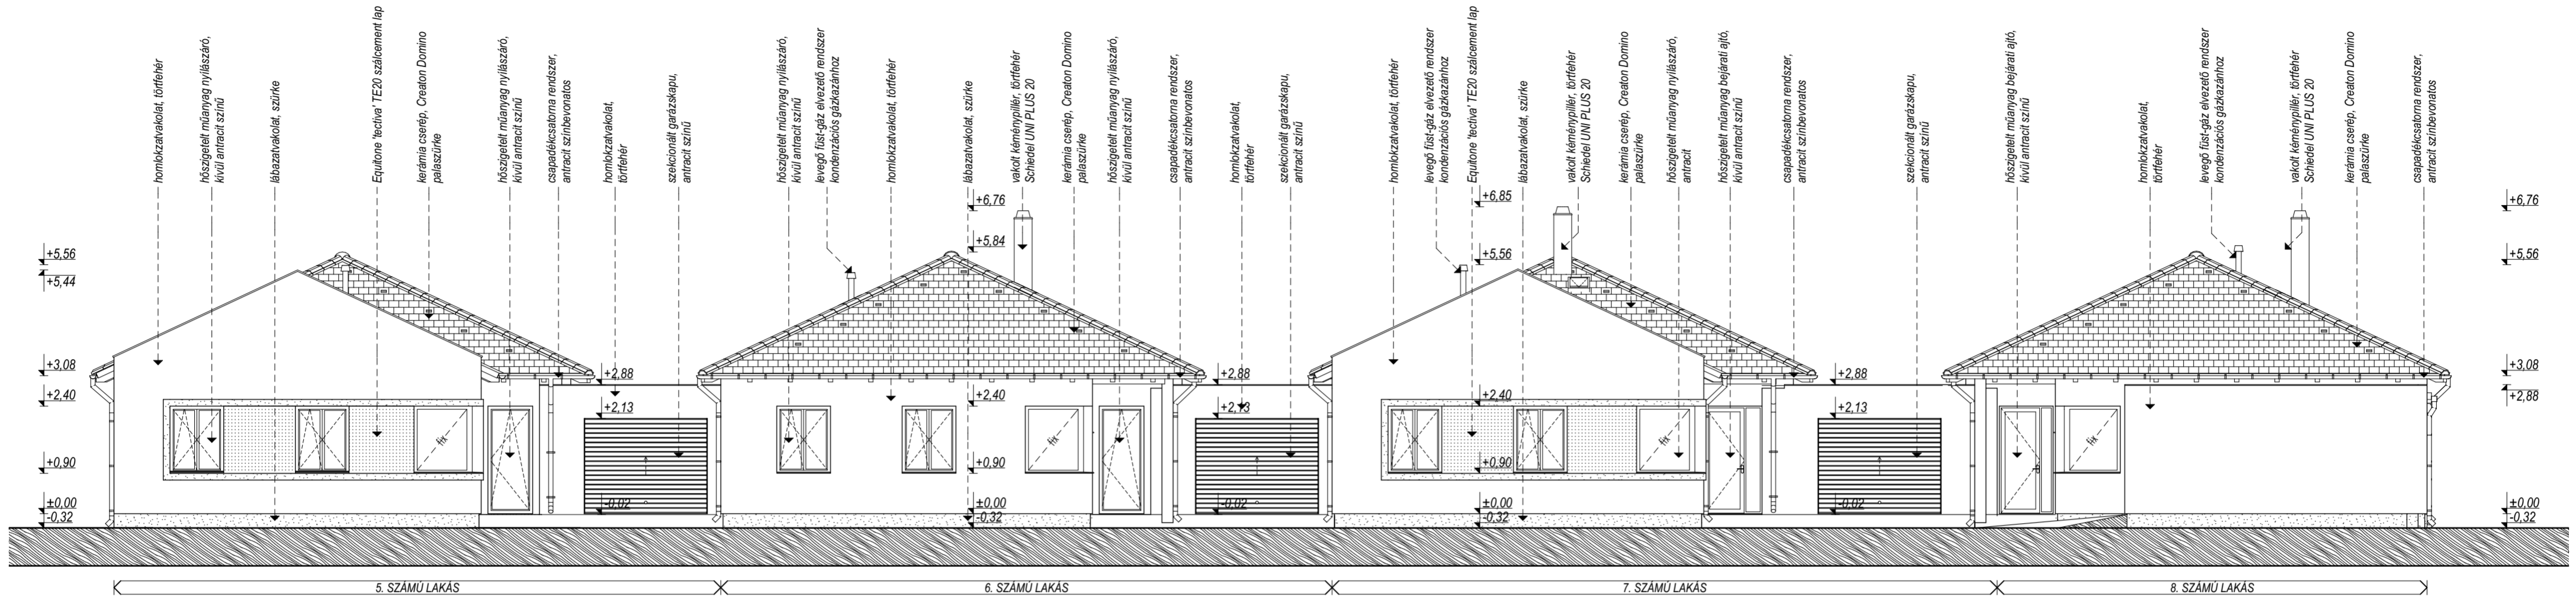

5-8. SZÁMÚ LAKÁSOK  
ÉSZAK-NYUGATI HOMLOKZATA  
M = 1:100

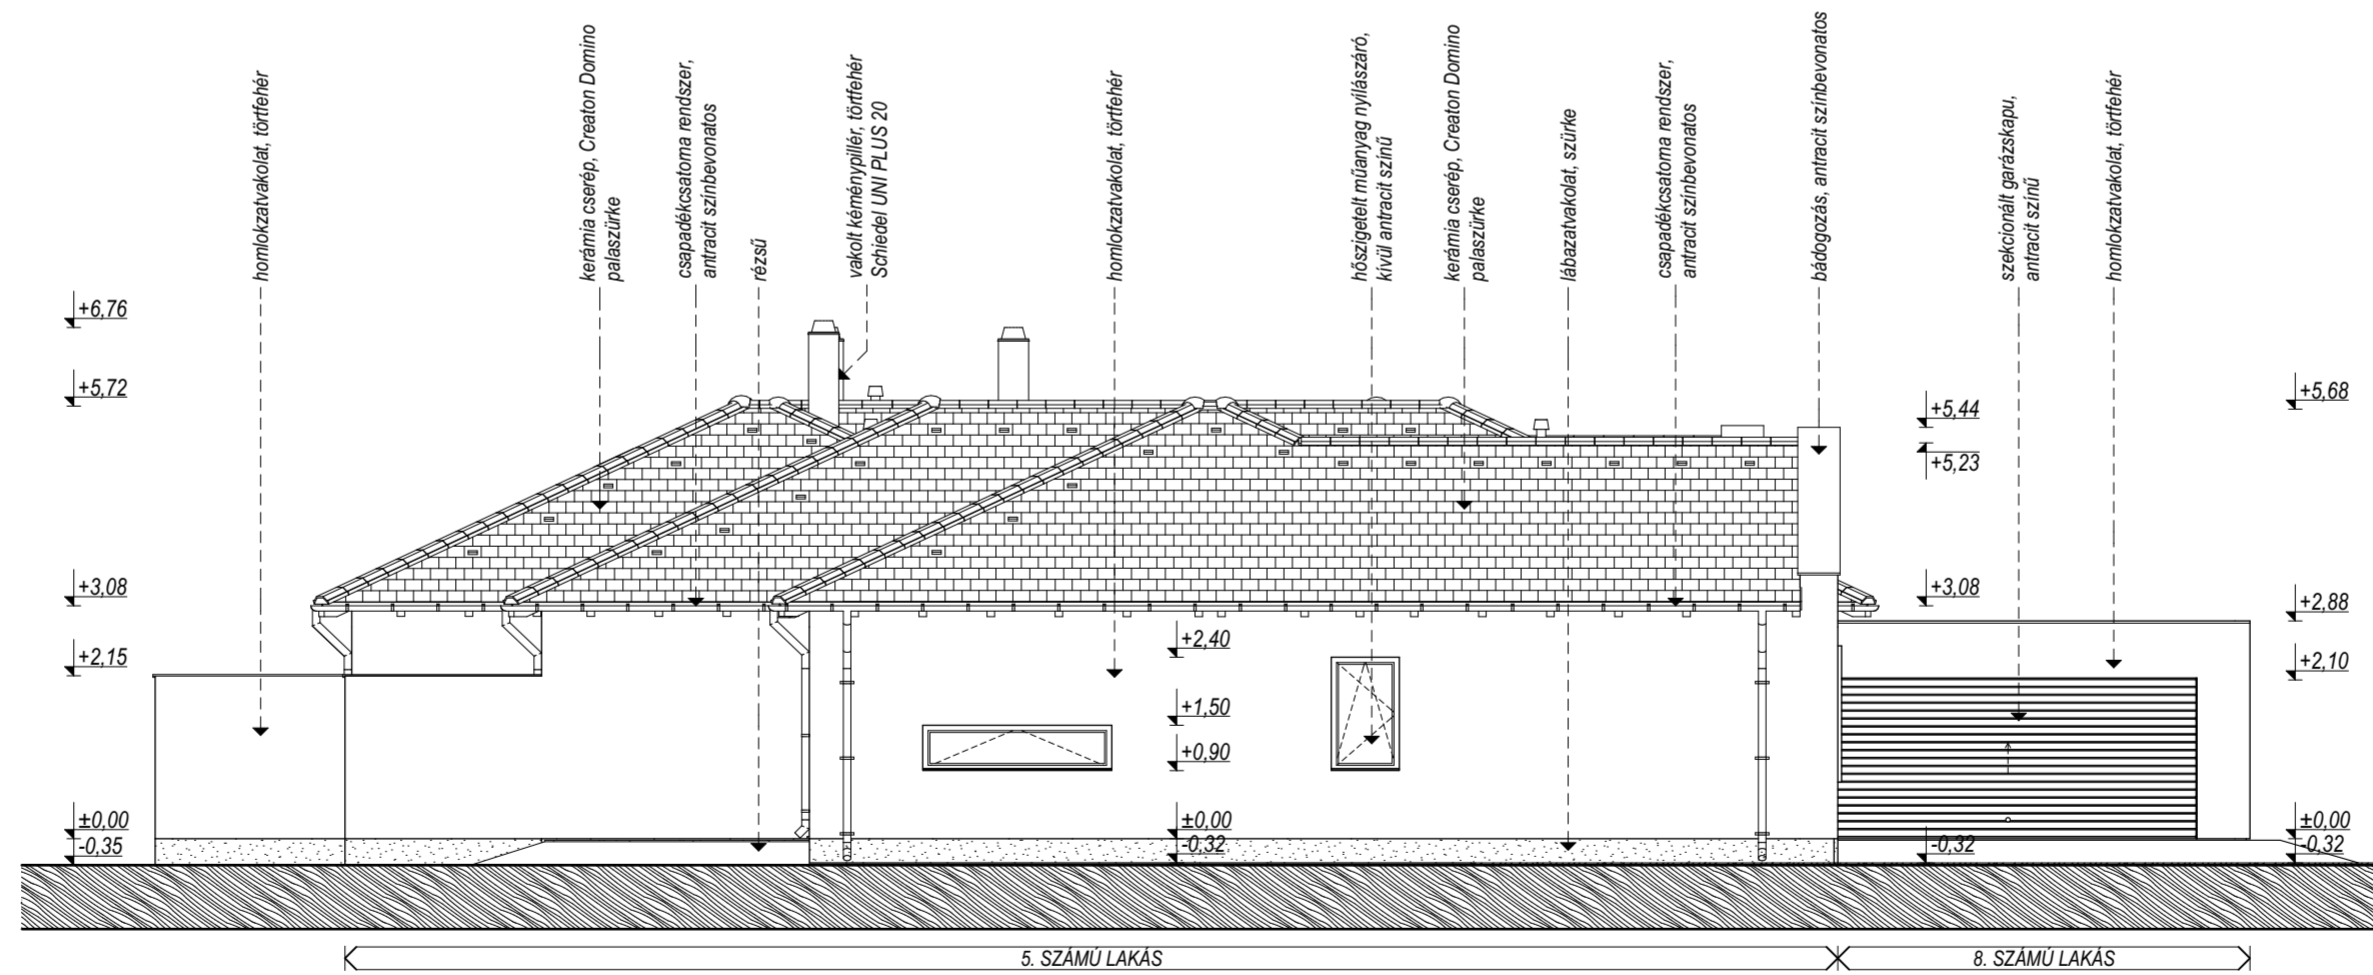

Építető:	Szombathelyi Vagyonhasznosító és Városgazdálkodási ZRt. 9700 Szombathely, Welther K. u. 4.
Létesítmény:	4+4 lakásos társasház - 2. ÜTEM - 5-8. LAKÁSOK
Építés helye:	Szombathely, Szőlősi sétány Hrsz: 8665/1
Terv:	Kivitelezési tervdokumentáció
Rajz:	DÉL NYUGATI és ÉSZAK NYUGATI HOMLOKZAT
Méretarány:	1:100

**MIKLÓS Mémóri Kft**  
2700 Szombathely  
Csalog u. 33.

Tel: +36 30 9394445  
E-mail: miklosrobert01@t-online.hu

Tervező: Miklós Róbert okl. építőmérnök, vezető szerkesztő  
MEK: E-2/18-0140; MMK: T-T/18-0259

Dátum: 2017. július 8.

Építész tervező:	Miklós Róbert okl. építőmérnök MEK: E-2/18-0140
Tartószerkezeti tervező:	Miklós Róbert okl. építőmérnök, vezető szerkesztő MEK: T-T/18-0259
Épületgépész tervező:	Szalmári Örs okl. gépészmérnök, MMK: G-T 18-0477
Elektromos tervező:	Füle Ernő villamosmérnök, V-T 18-188, EN-T 18-188
Közvetítő tervező:	Szemes Tamás okl. villamosmérnök, vezető szerkesztő MEK: E-2/18-0140; MMK: T-T/18-0259
Tűzvédelmi szakértő:	Molnár Tamás építész tűzvédelmi szakértő, I-062/2013