



5-8. SZÁMÚ LAKÁSOK  
ÉSZAK-KELETI HOMLOKZATA  
M = 1:100

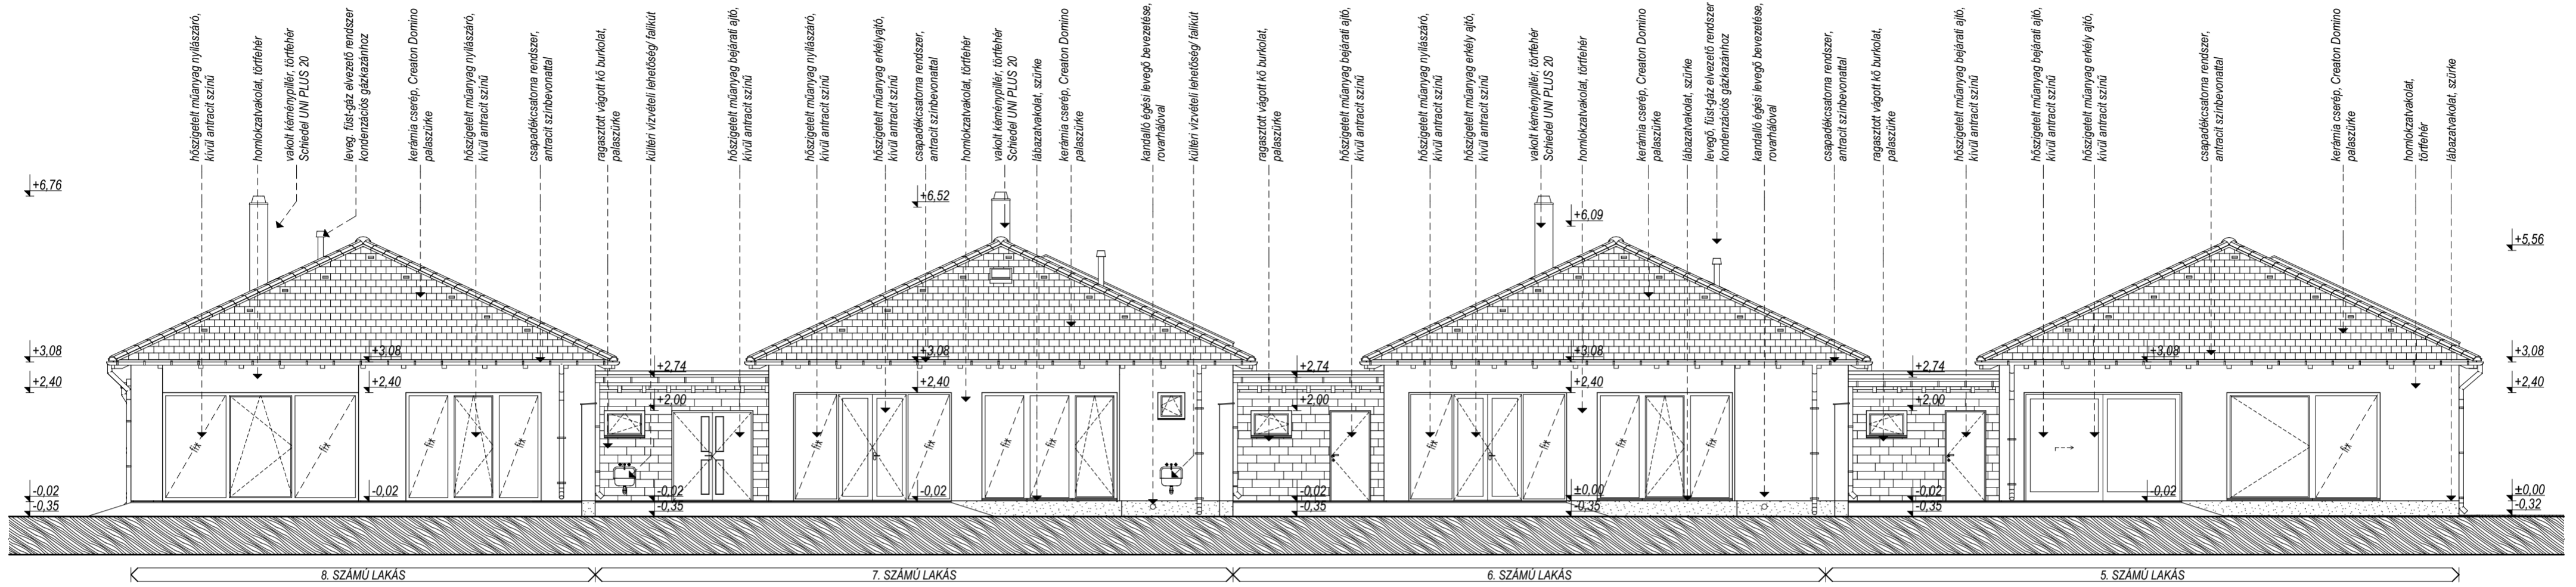

5-8. SZÁMÚ LAKÁSOK  
DÉL-KELETI HOMLOKZATA  
M = 1:100

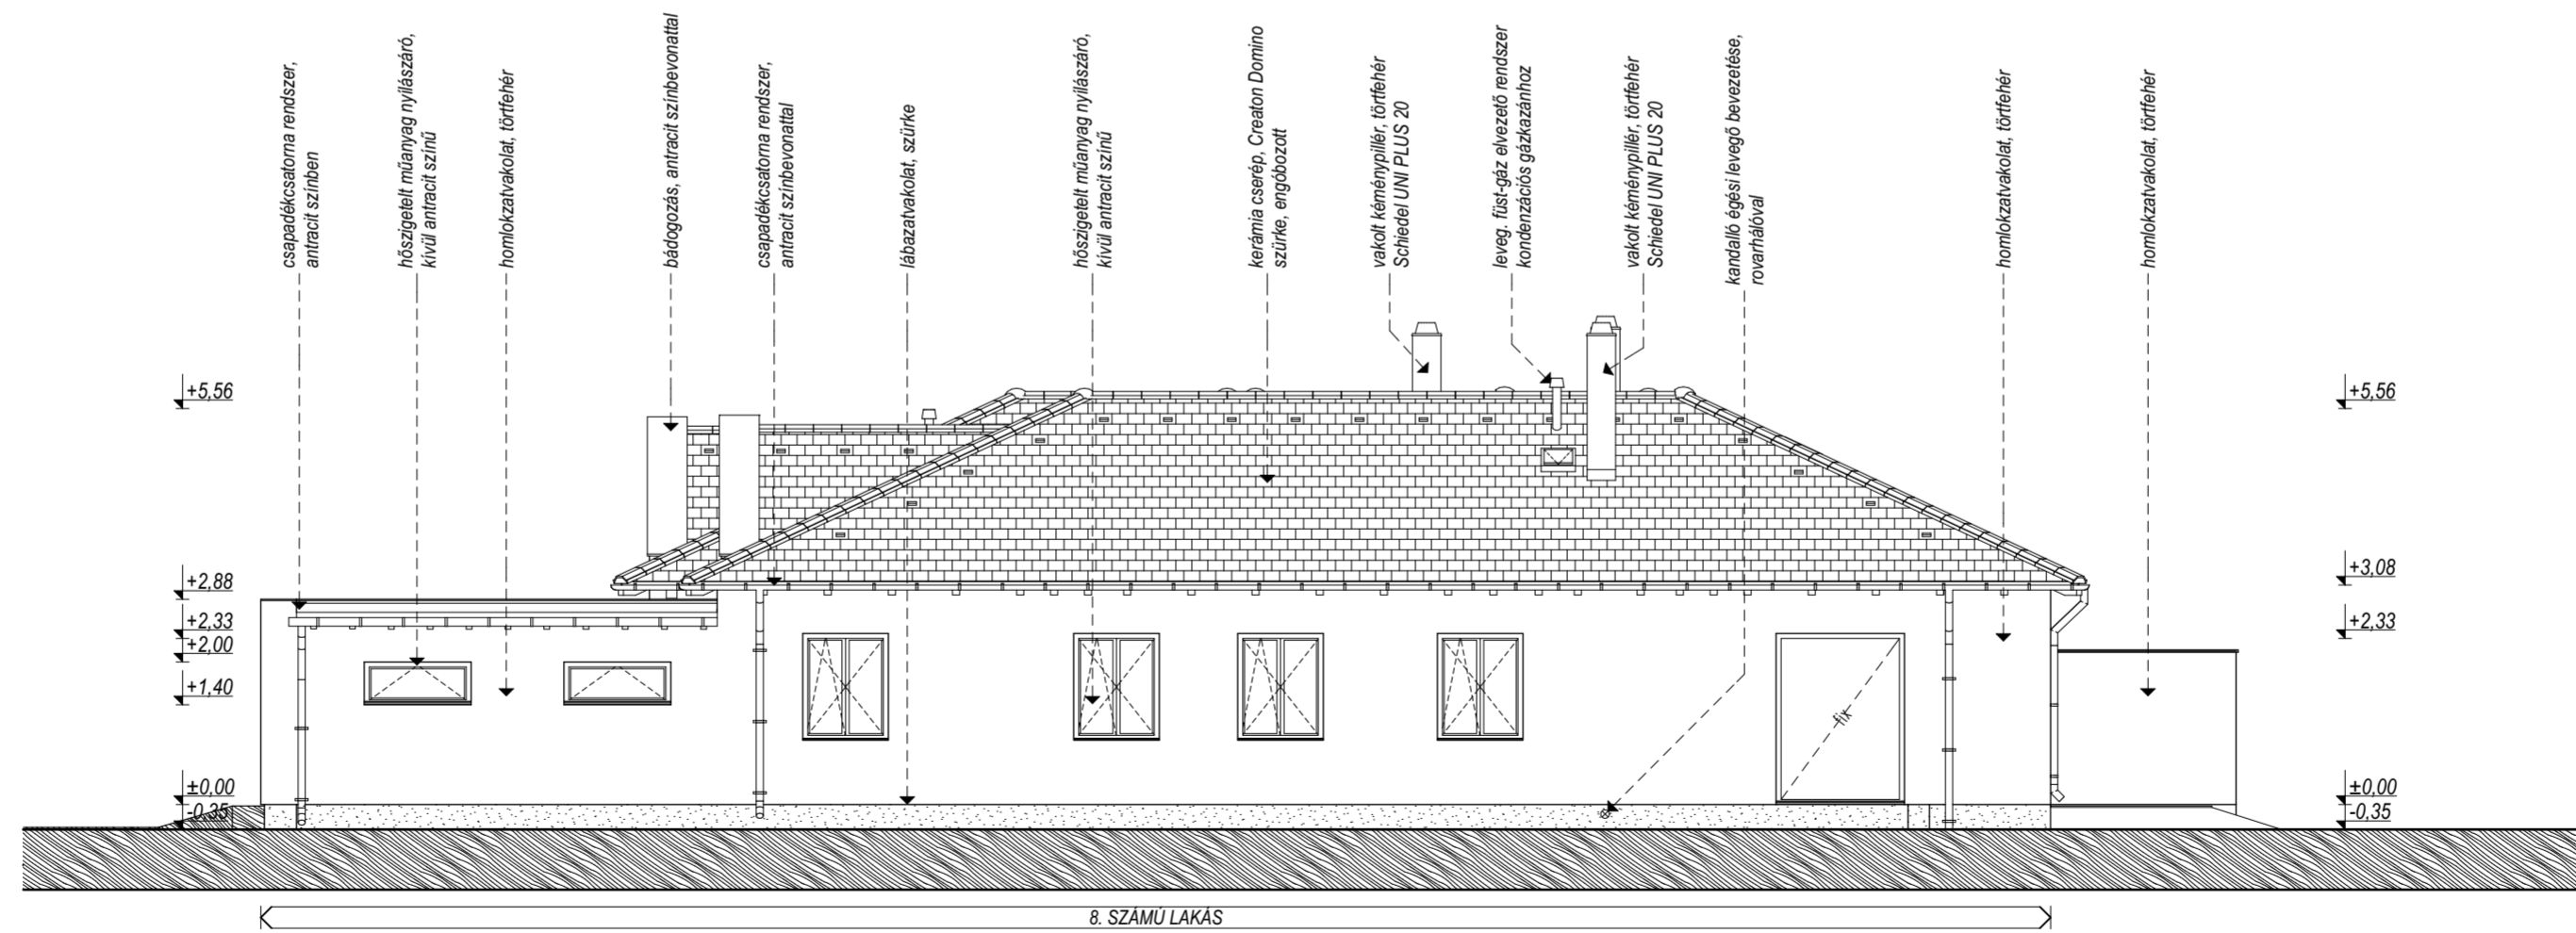

Építető:	Szombathelyi Vagyonhasznosító és Városgazdálkodási ZRt. 9700 Szombathely, Welther K. u. 4.		Építész tervező:	Miklós Róbert okl. építőmérnök MEK: É-2/18-0140	
Létesítmény:	4+4 lakásos társasház - 2. ÜTEM - 5-8. LAKÁSOK		Tartószervező tervező:	Miklós Róbert okl. építőmérnök, vezető szerkesztőtervező, MMK: T-T/18-0259	
Építés helye:	Szombathely, Szőlősi sétány Hrsz.: 8665/1	Tel: +36 30 9394445 E-mail: miklosrobert01@t-online.hu	Épületgépész tervező:	Szalmári Órs okl. gépészmérnök, MMK: G-T 18-0477	
Terv:	Kivitelezési tervdokumentáció	Tervező:	Miklós Róbert okl. építőmérnök, vezető szerkesztőtervező MEK: E-2/18-0140; MMK: T-T/18-0259	Elektromos tervező:	Füle Ernő villamosmérnök, V-T 18-188, EN-T 18-188
Rajz:	ÉSZAK KELETI és DÉL KELETI HOMLOKZAT	Dátum:	2017. július 8.	Közvetítő tervező:	Szemes Tamás okl. vízellátási- és csatornázási mérnök, VZ-TEL 18-0165
Méretarány:	1:100	Rajzszám:	É-4	Tűzvédelmi szakértő:	Molnár Tamás építész tűzvédelmi szakértő, I-062/2013