




1-4. SZÁMÚ LAKÁSOK
DÉL-NYUGATI HOMLOKZATA
M=1:100

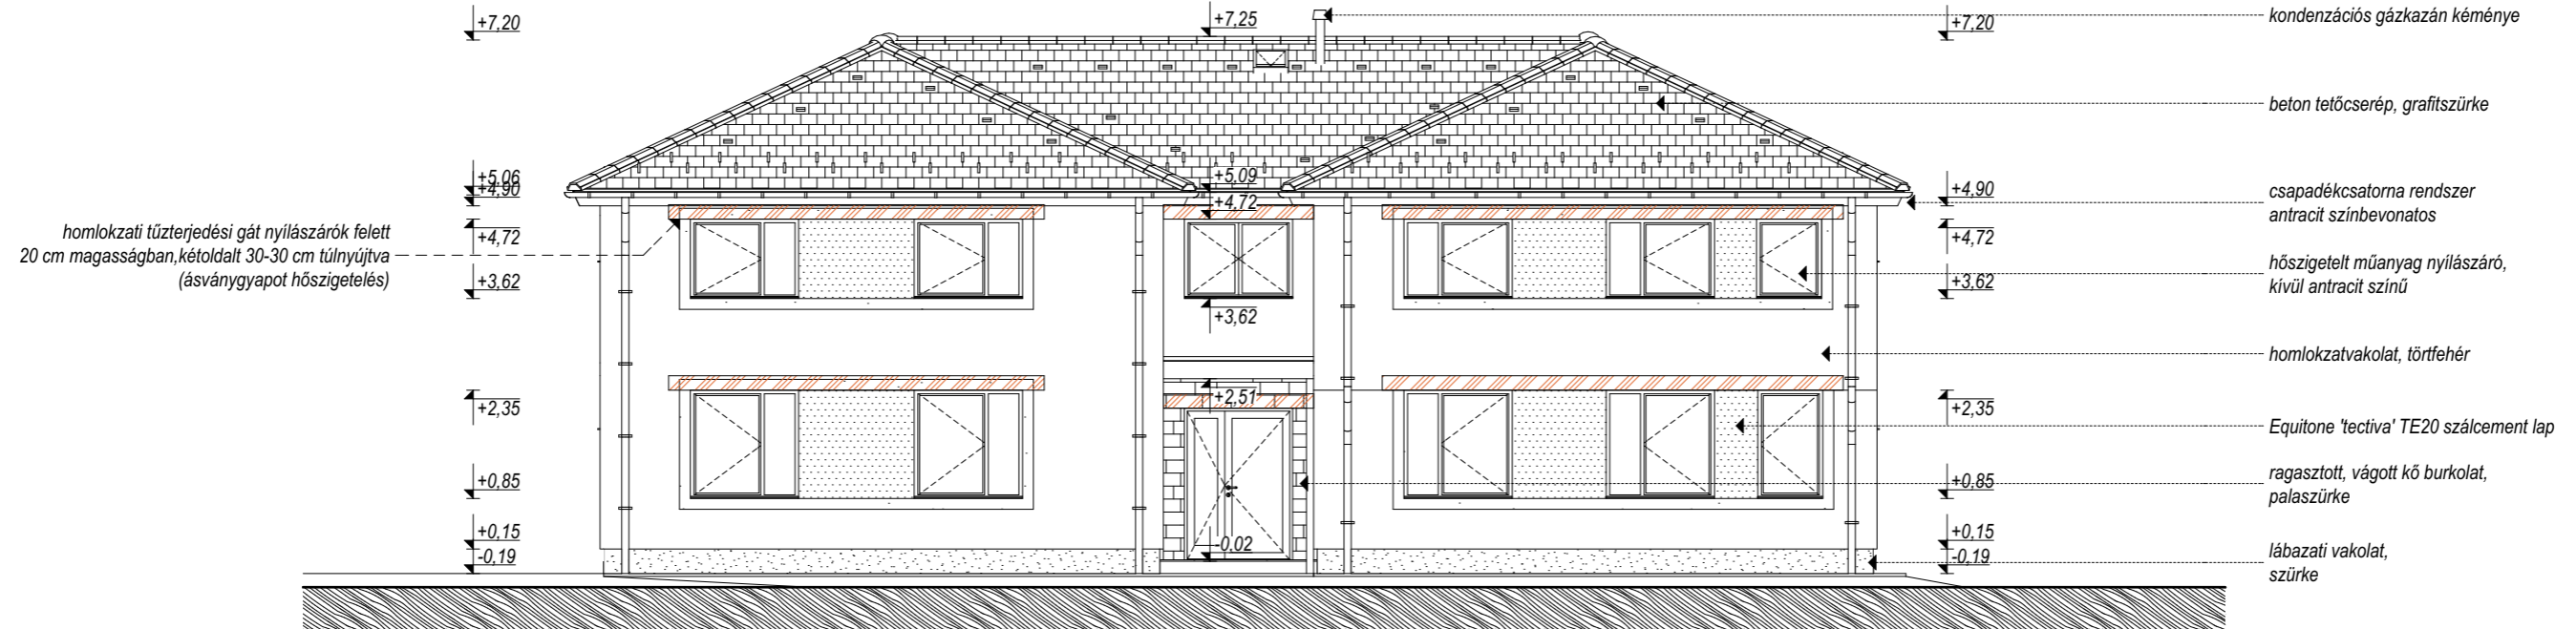

1-4. SZÁMÚ LAKÁSOK
ÉSZAK-NYUGATI HOMLOKZATA
M=1:100

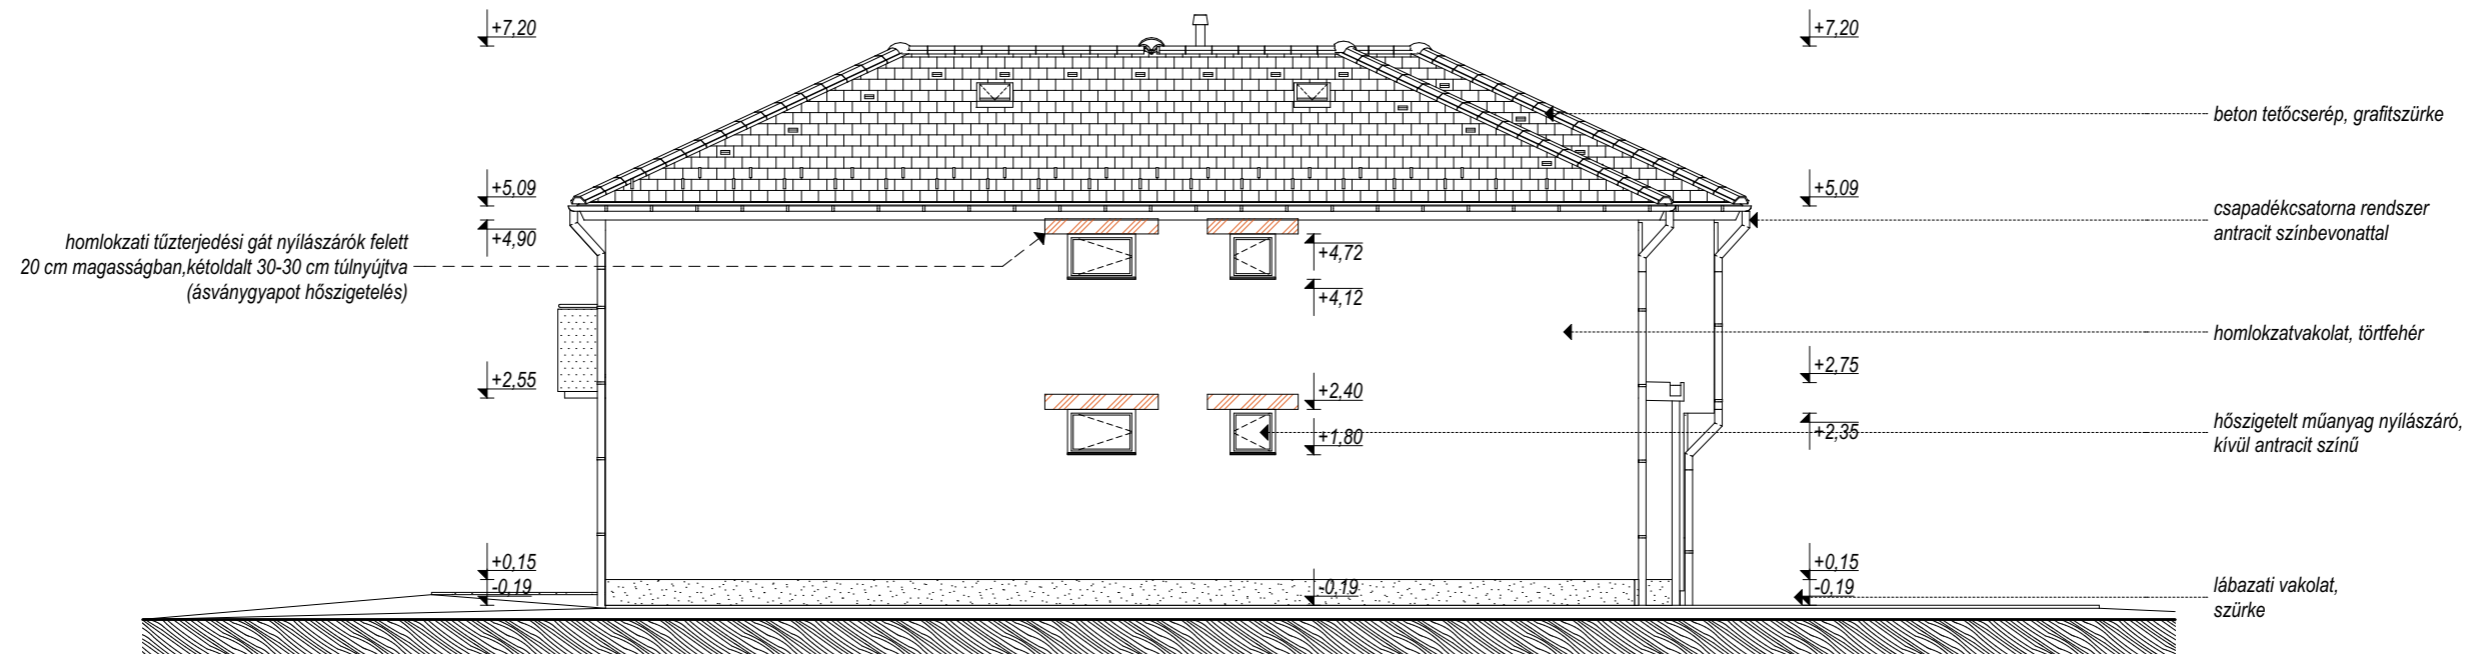

Építtető:	Szombathelyi Vagyonhasznosító és Városgazdálkodási ZRt. 9700 Szombathely, Welther K. u. 4.		
Létesítmény:	4+4 lakásos társasház - 1. ÜTEM - 1-4. LAKÁSOK		
Építés helye:	Szombathely, Szőlősi sétány	Hrsz:	8665/1
Terv:	Kiviteli tervdokumentáció		
Rajz:	DÉL NYUGATI és ÉSZAK NYUGATI HOMLOKZAT		
Méretarány:	1:100	Rajzszám:	É-7

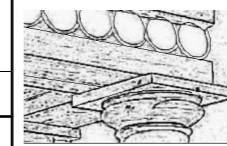

MIKLÓS Mémóki Kft
9700 Szombathely
Csillag u. 33.

Tel: +36 30 9394445

E-mail: miklosrobert01@t-online.hu

Tervező:	Miklós Róbert okl. építőmérnök, vezető szerkezettervező MÉK: É2 18-0140; MMK: T-T/ 18-0259
Dátum:	2017. október 26.
Építész tervező:	Miklós Róbert okl. építőmérnök, MÉK: É2 18-0140
Tartószerkezeti tervező:	Miklós Róbert okl. építőmérnök, vezető szerkezettervező, MMK: T-T/ 18-0259
Épületgépész tervező:	Szatmári Örs okl. gépészmérnök, MMK: G-T 18-0477
Elektromos tervező:	Füle Ernő villamosmérnök, V-T 18-188, EN-T 18-188
Közműtervező:	Szemes Tamás okl. vízellátási- és csatornázási mérnök VZ-TEL 18-0165
Tűzvédelmi szakértő:	Molnár Tamás építész tűzvédelmi szakértő, I-062/2013