



**1-4. SZÁMÚ LAKÁSOK
ÉSZAK-KELETI HOMLOKZATA
M=1:100**

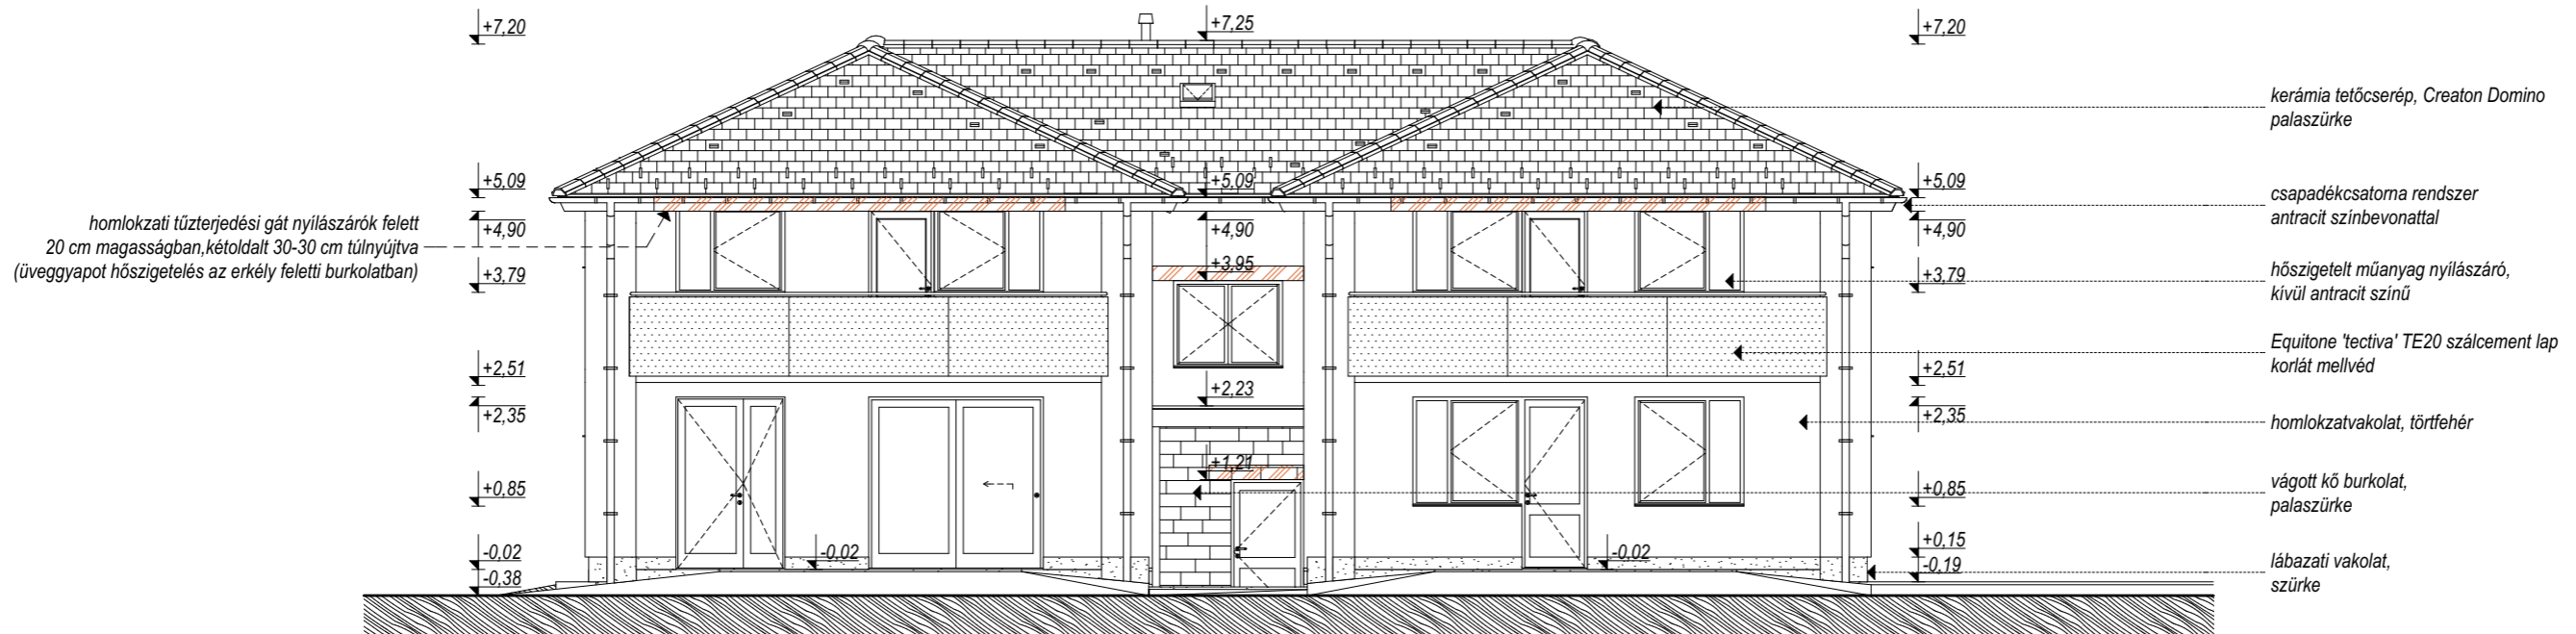

**1-4. SZÁMÚ LAKÁSOK
DÉL-KELETI HOMLOKZATA
M=1:100**

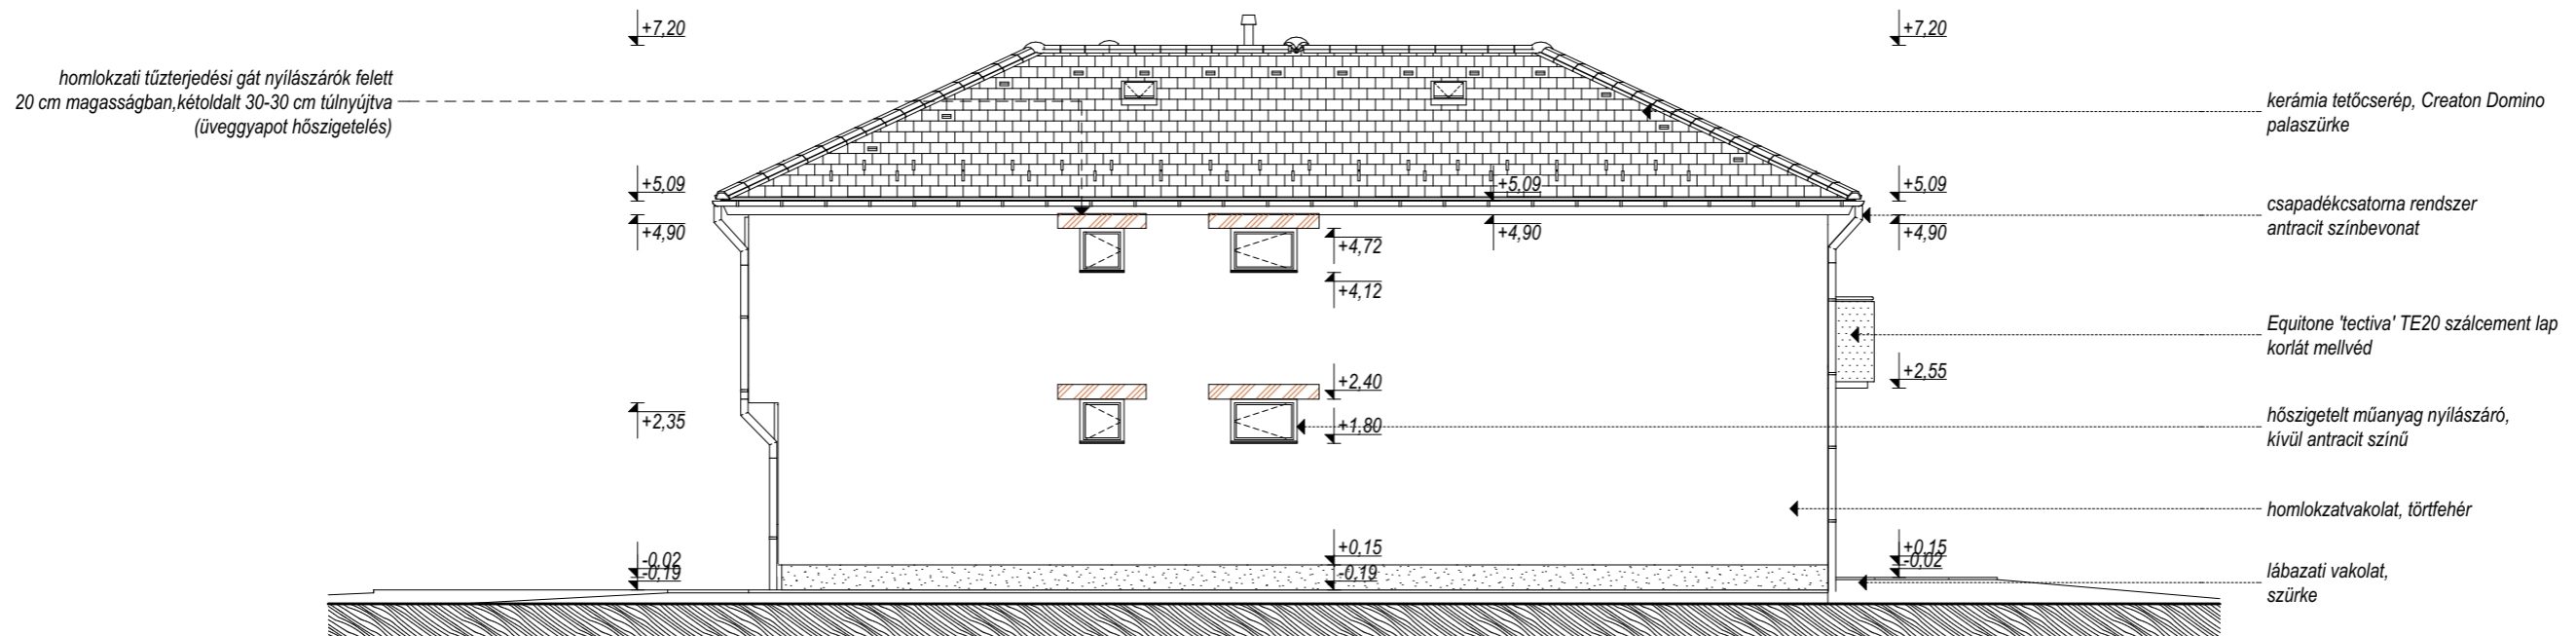

| | | | | |
|---------------|--|---|---|---|
| Építtető: | Szombathelyi Vagyonhasznosító és Városgazdálkodási ZRt. 9700 Szombathely, Wellther K. u. 4. | <p>Tel: +36 30 9394445 E-mail: miklosrobert01@t-online.hu</p> | Építész tervező: | Miklós Róbert okl. építőmérnök MÉK: É2 18-0140 |
| Létesítmény: | 4+4 lakásos társasház - 1. ÜTEM - 1-4. LAKÁSOK | | Tartószerkezeti tervező: | Miklós Róbert okl. építőmérnök, vezető szerkezettervező, MMK: T-T/ 18-0259 |
| Építés helye: | Szombathely, Szőlősi sétány Hrsz: 8665/1 | Épületgépész tervező: | Szatmári Örs okl. gépészmérnök, MMK: G-T 18-0477 | |
| Terv: | Kiviteli tervdokumentáció | Elektromos tervező: | Füle Ernő villamosmérnök, V-T 18-188, EN-T 18-188 | |
| Rajz: | ÉSZAK KELETI és DÉL KELETI HOMLOKZAT | Tervező: | Miklós Róbert okl. építőmérnök, vezető szerkezettervező MÉK: É2 18-0140; MMK: T-T/ 18-0259 | |
| Méretarány: | 1:100 Rajzszám: É-8 | Dátum: | 2017. július 20. | |
| | | Közműtervező: | Szemes Tamás okl. vízellátási- és csatornázási mérnök VZ-TEL 18-0165 | |
| | | Tűzvédelmi szakértő: | Molnár Tamás építész tűzvédelmi szakértő, I-062/2013 | |