



EMELET

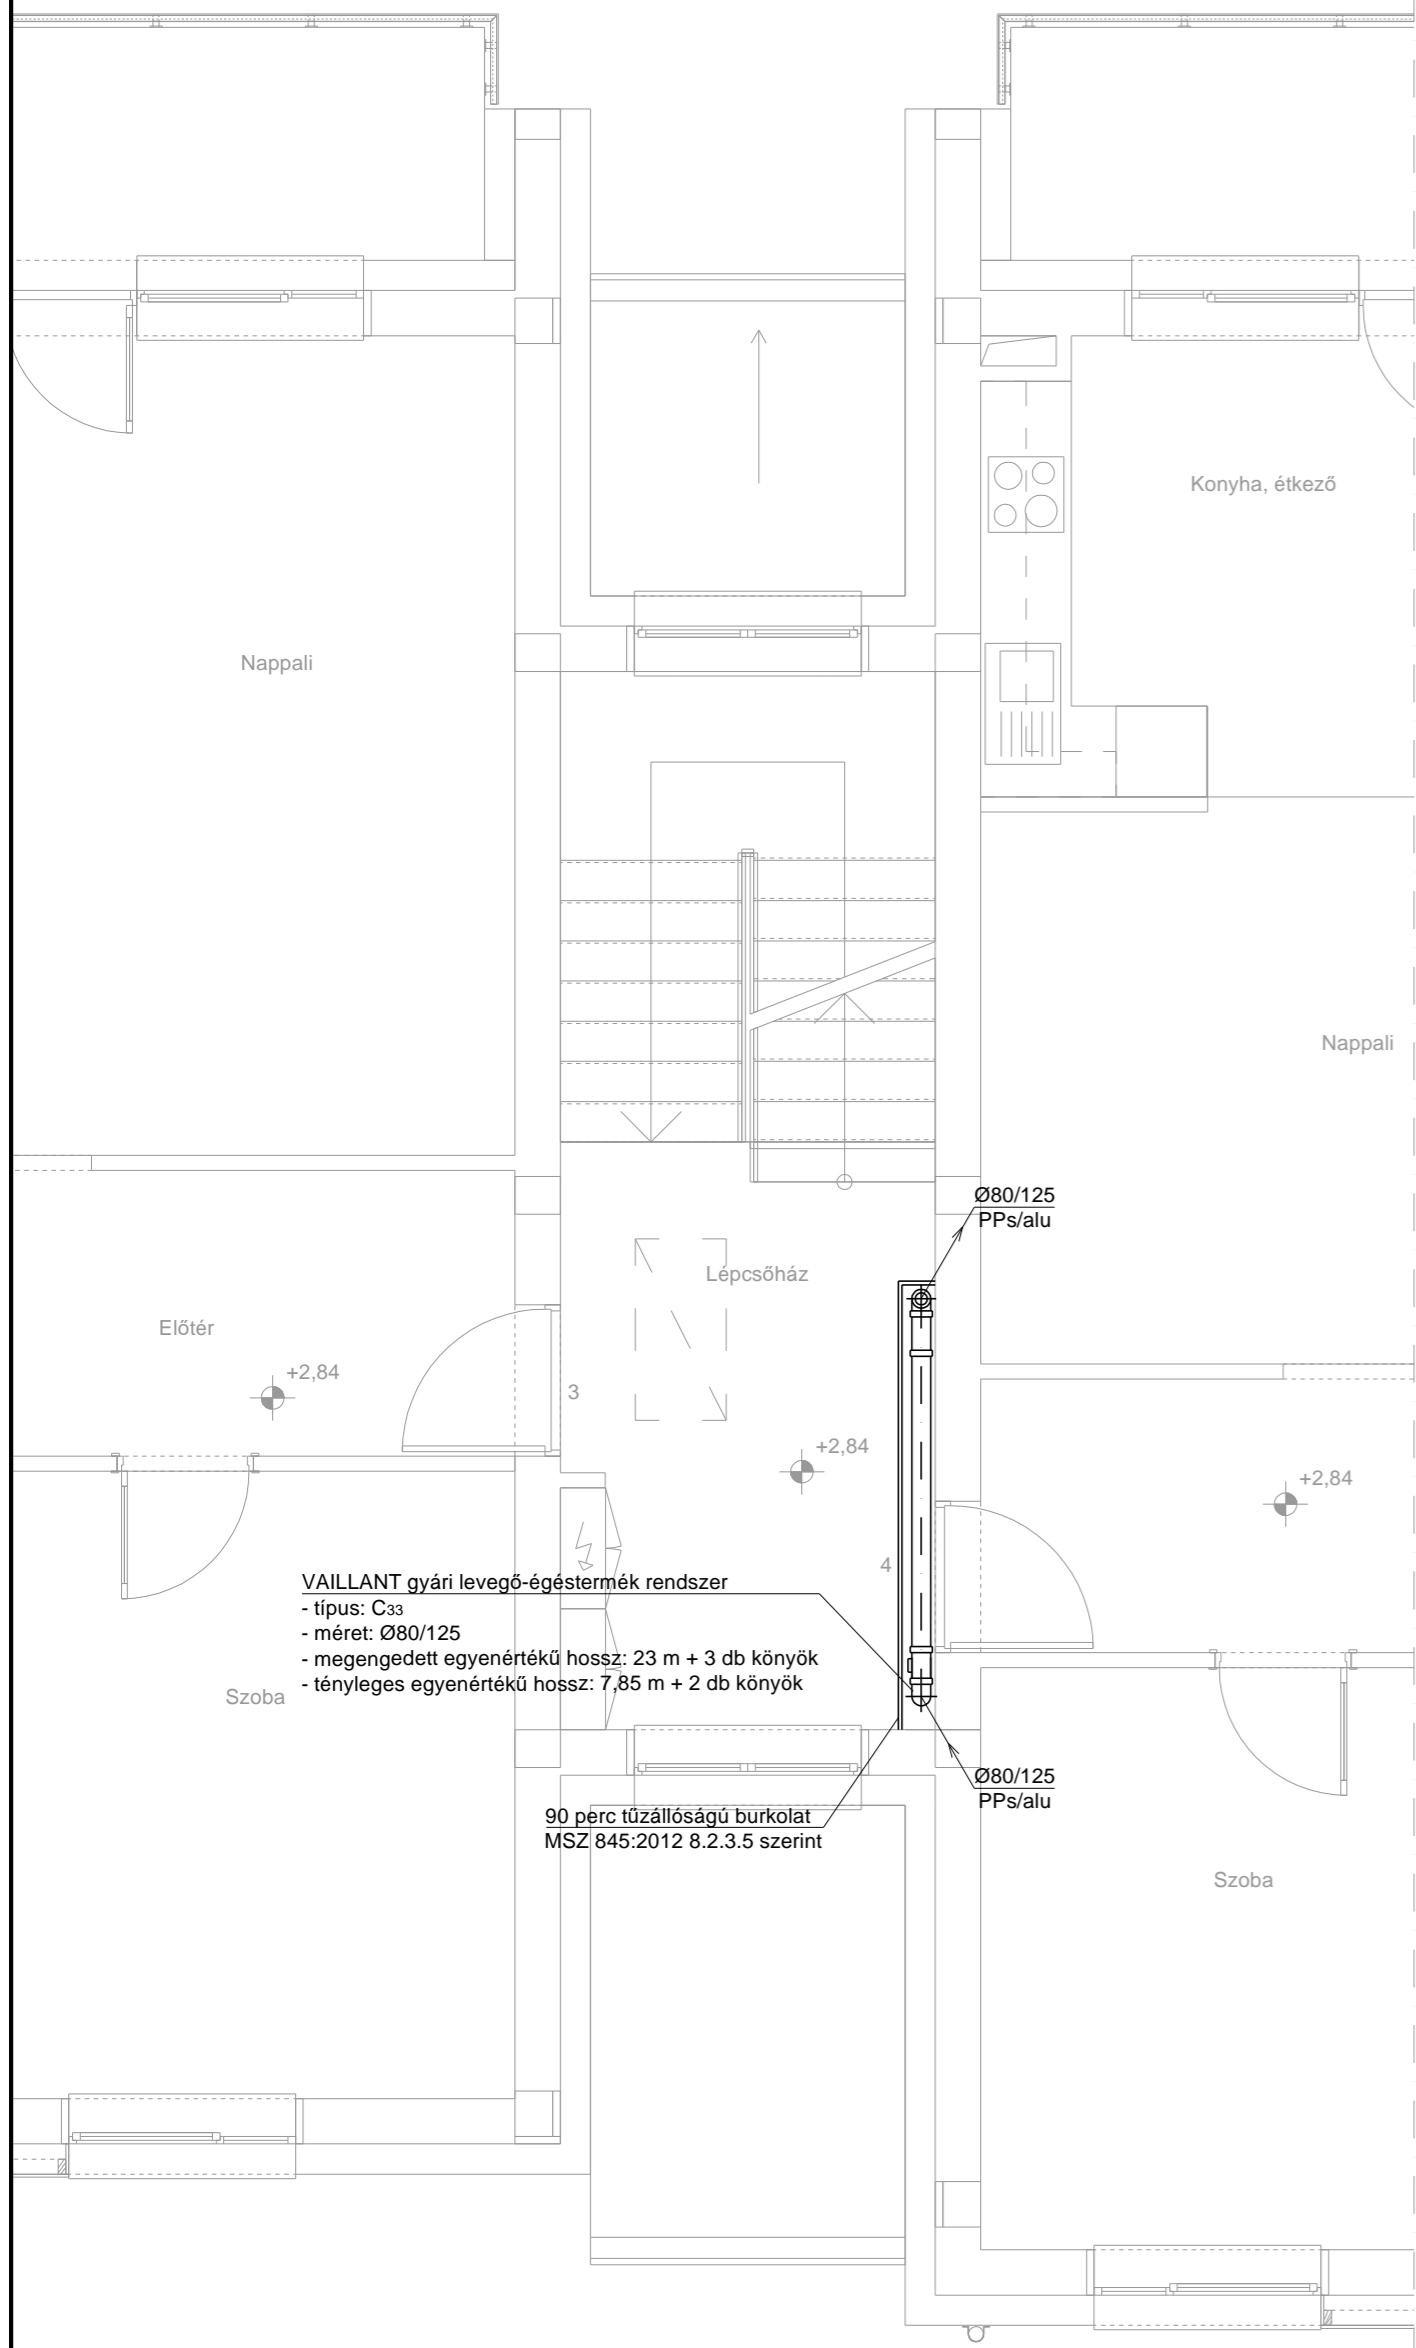

FÖLDSZINT

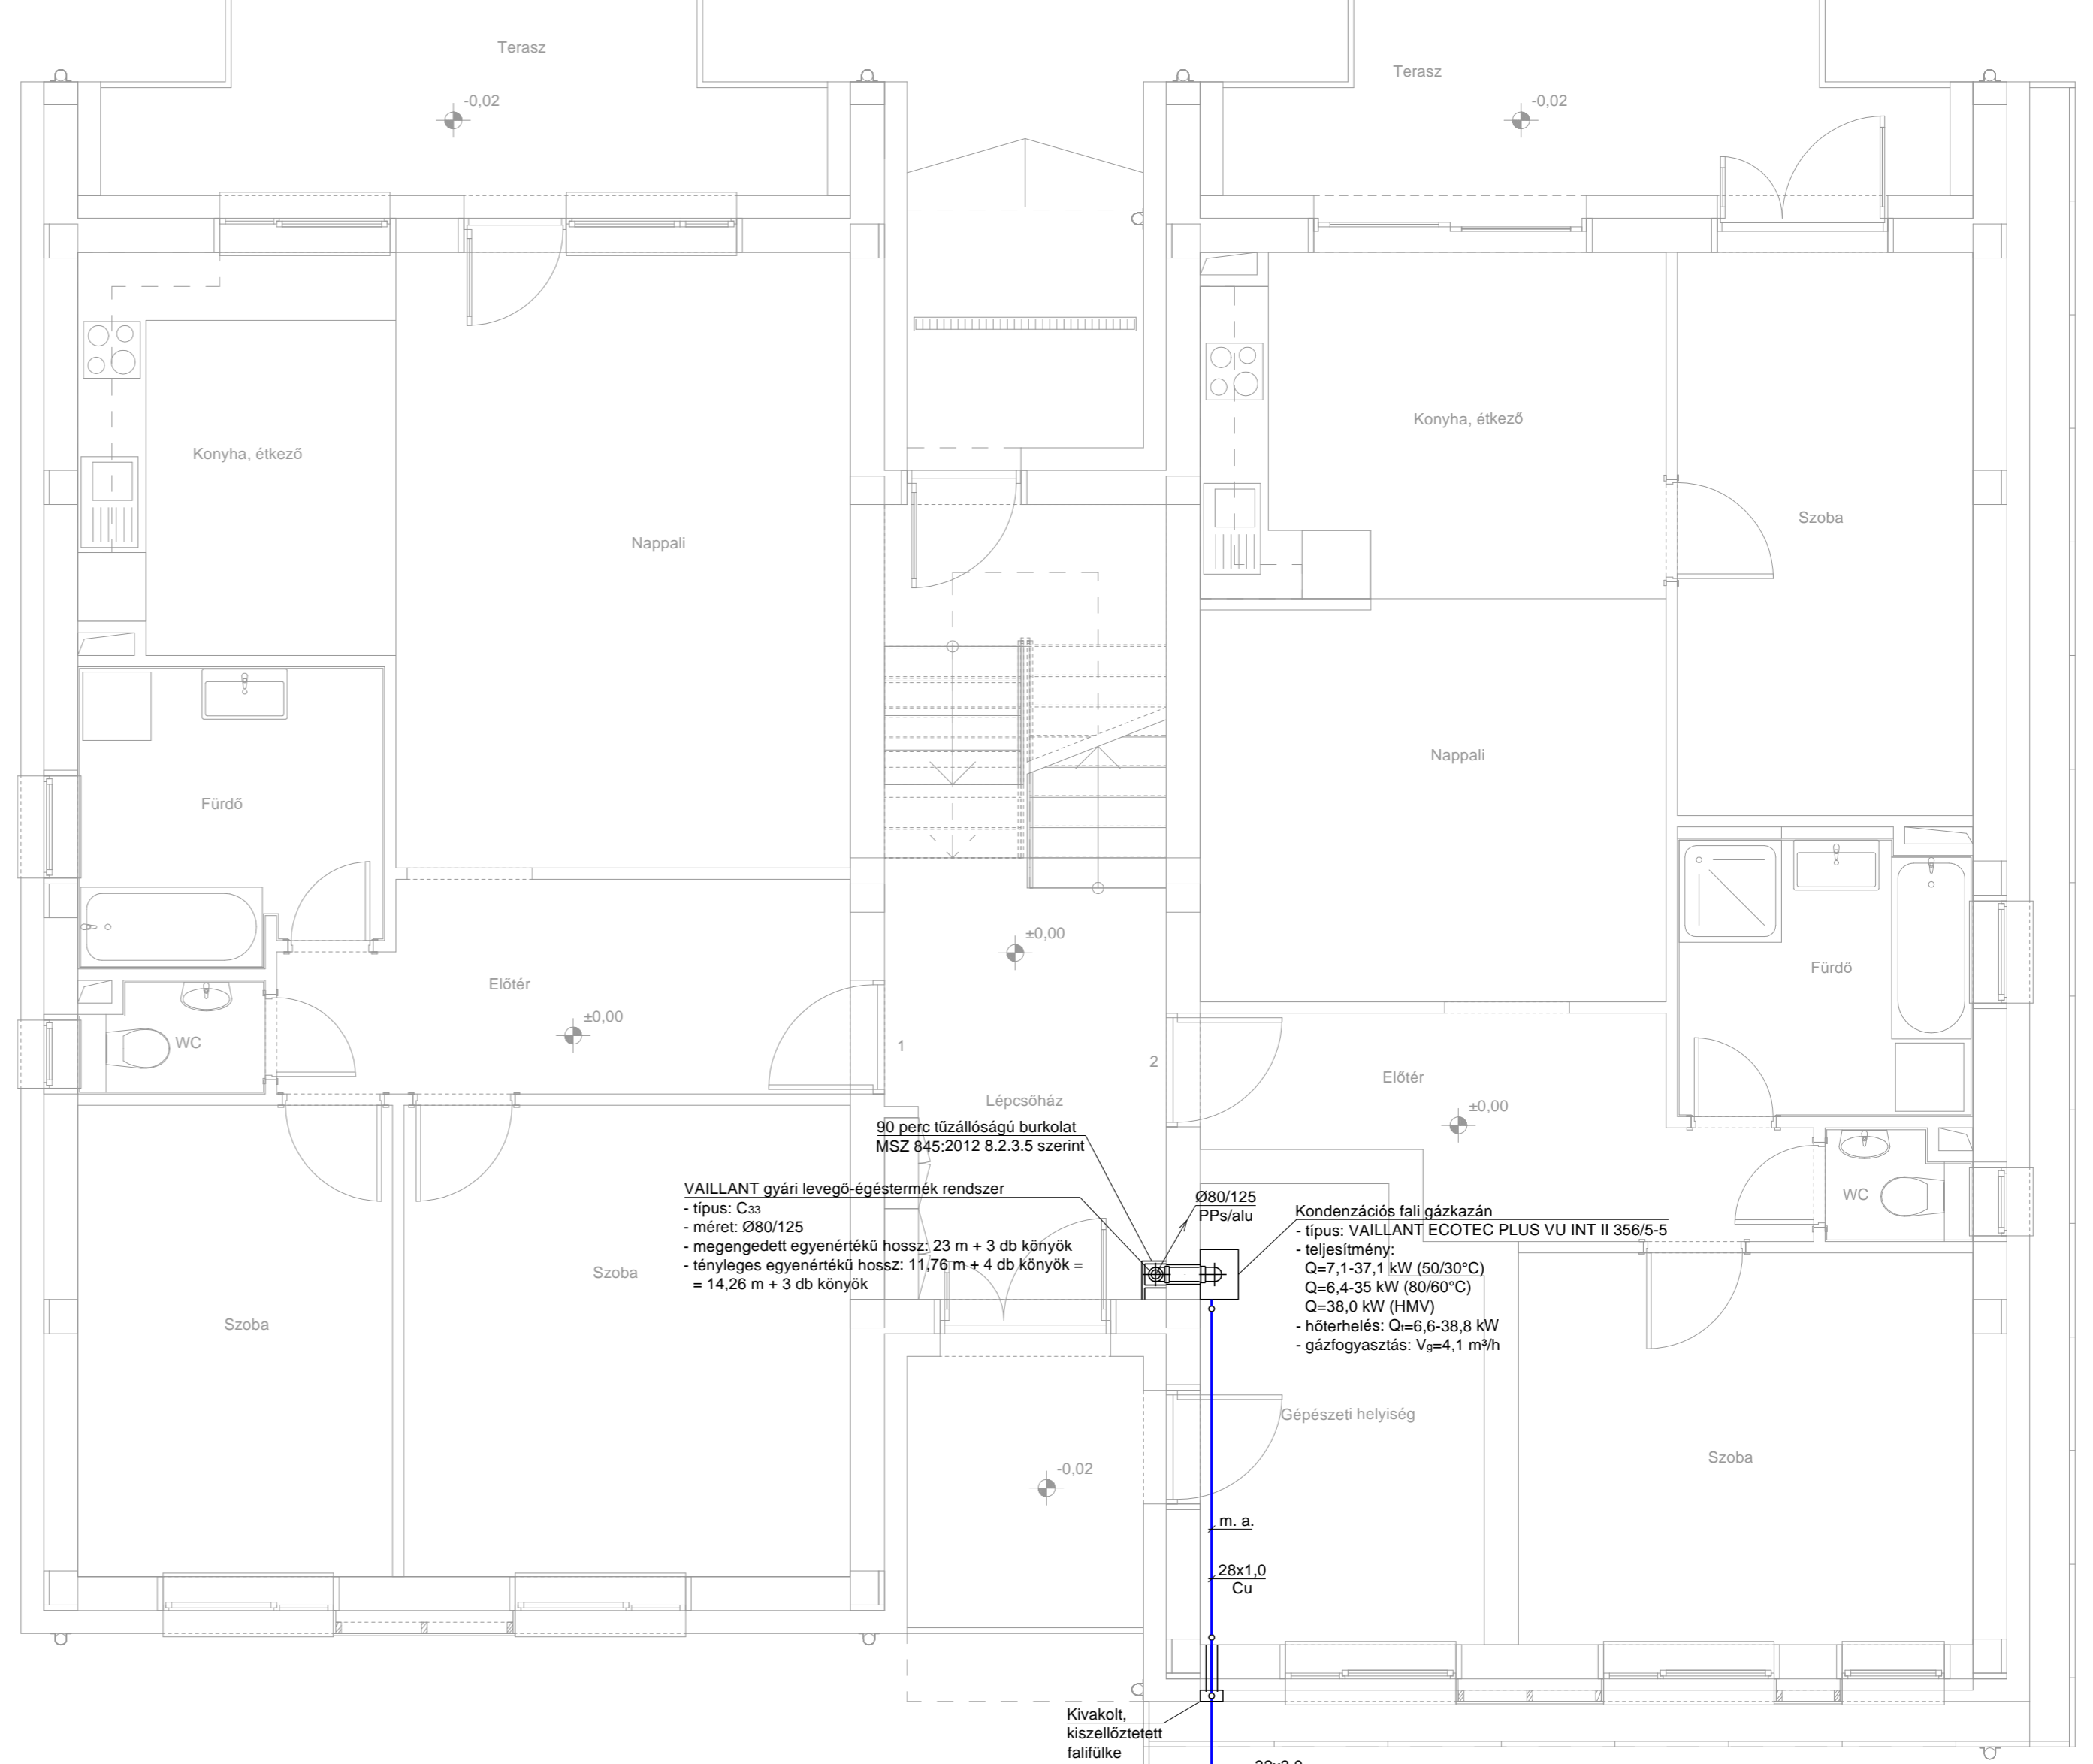

Jelmagyarázat: tervezett kisnyomású gázvezeték



ÉPÍTETŐ SZOVA Zrt. 9700 Szombathely, Welther K. u. 4.	TÁRGY 4+4 lakásos társasház - 1. ütem - 1-4. lakások 9700 Szombathely, Szőlősi sétány 8665/1. hrsz.
TERVEZŐ Szatmári Órs (G 18-0477) 9800 Vasvár, Hunyadi János utca 50. Tel: 20/570-570-6, e-mail: szatmari.ors@gmail.com	RAJZ Belső gázellátás utcai épület alaprajz
MÉRET 1:50	RAJZSZÁM GG-2
DÁTUM	2017. 06. 22.