



# 1-4. LAKÁSOK

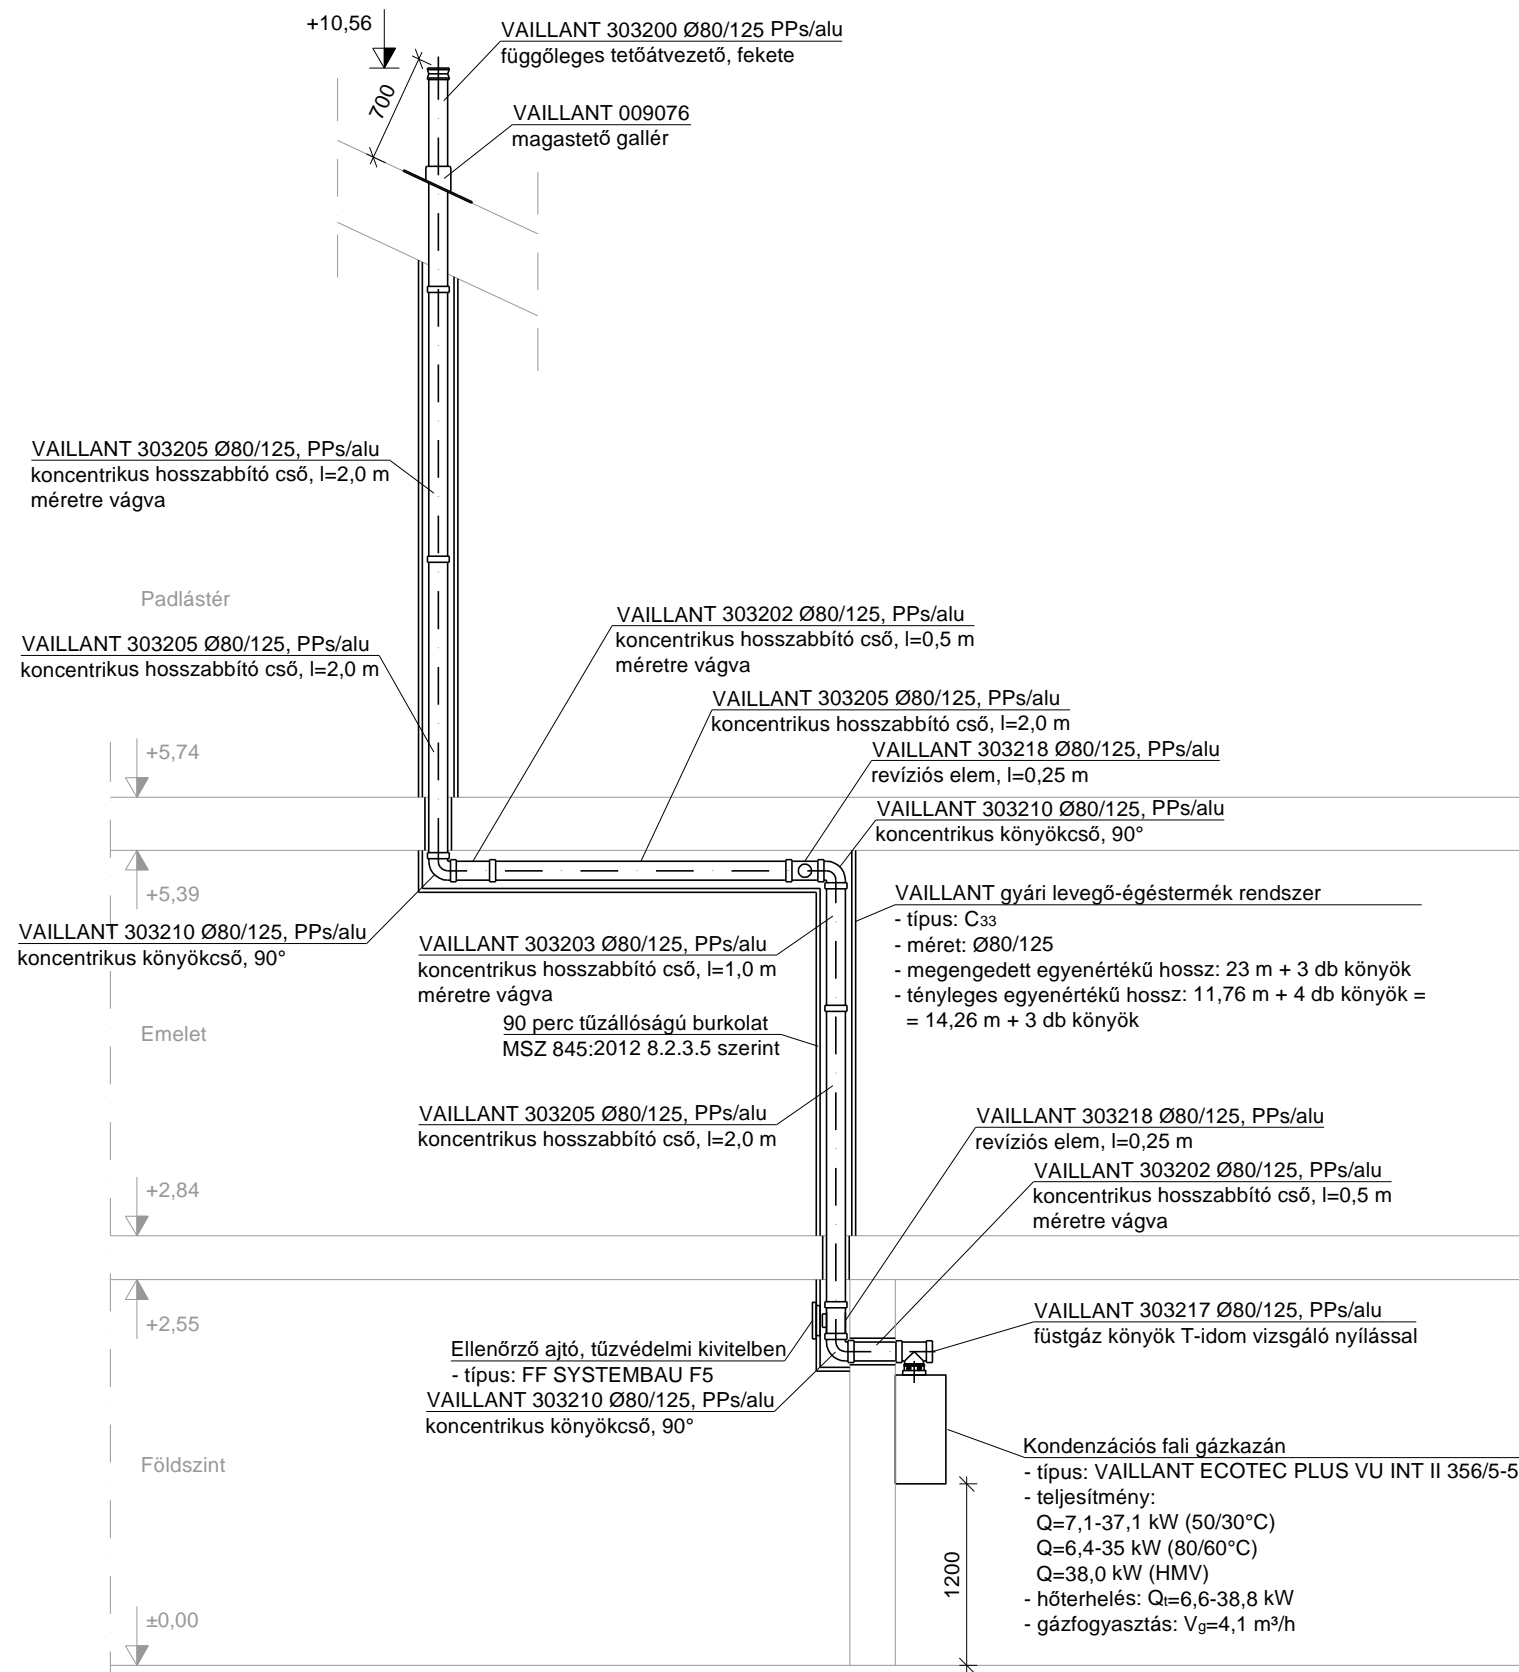

# 1-4. LAKÁSOK

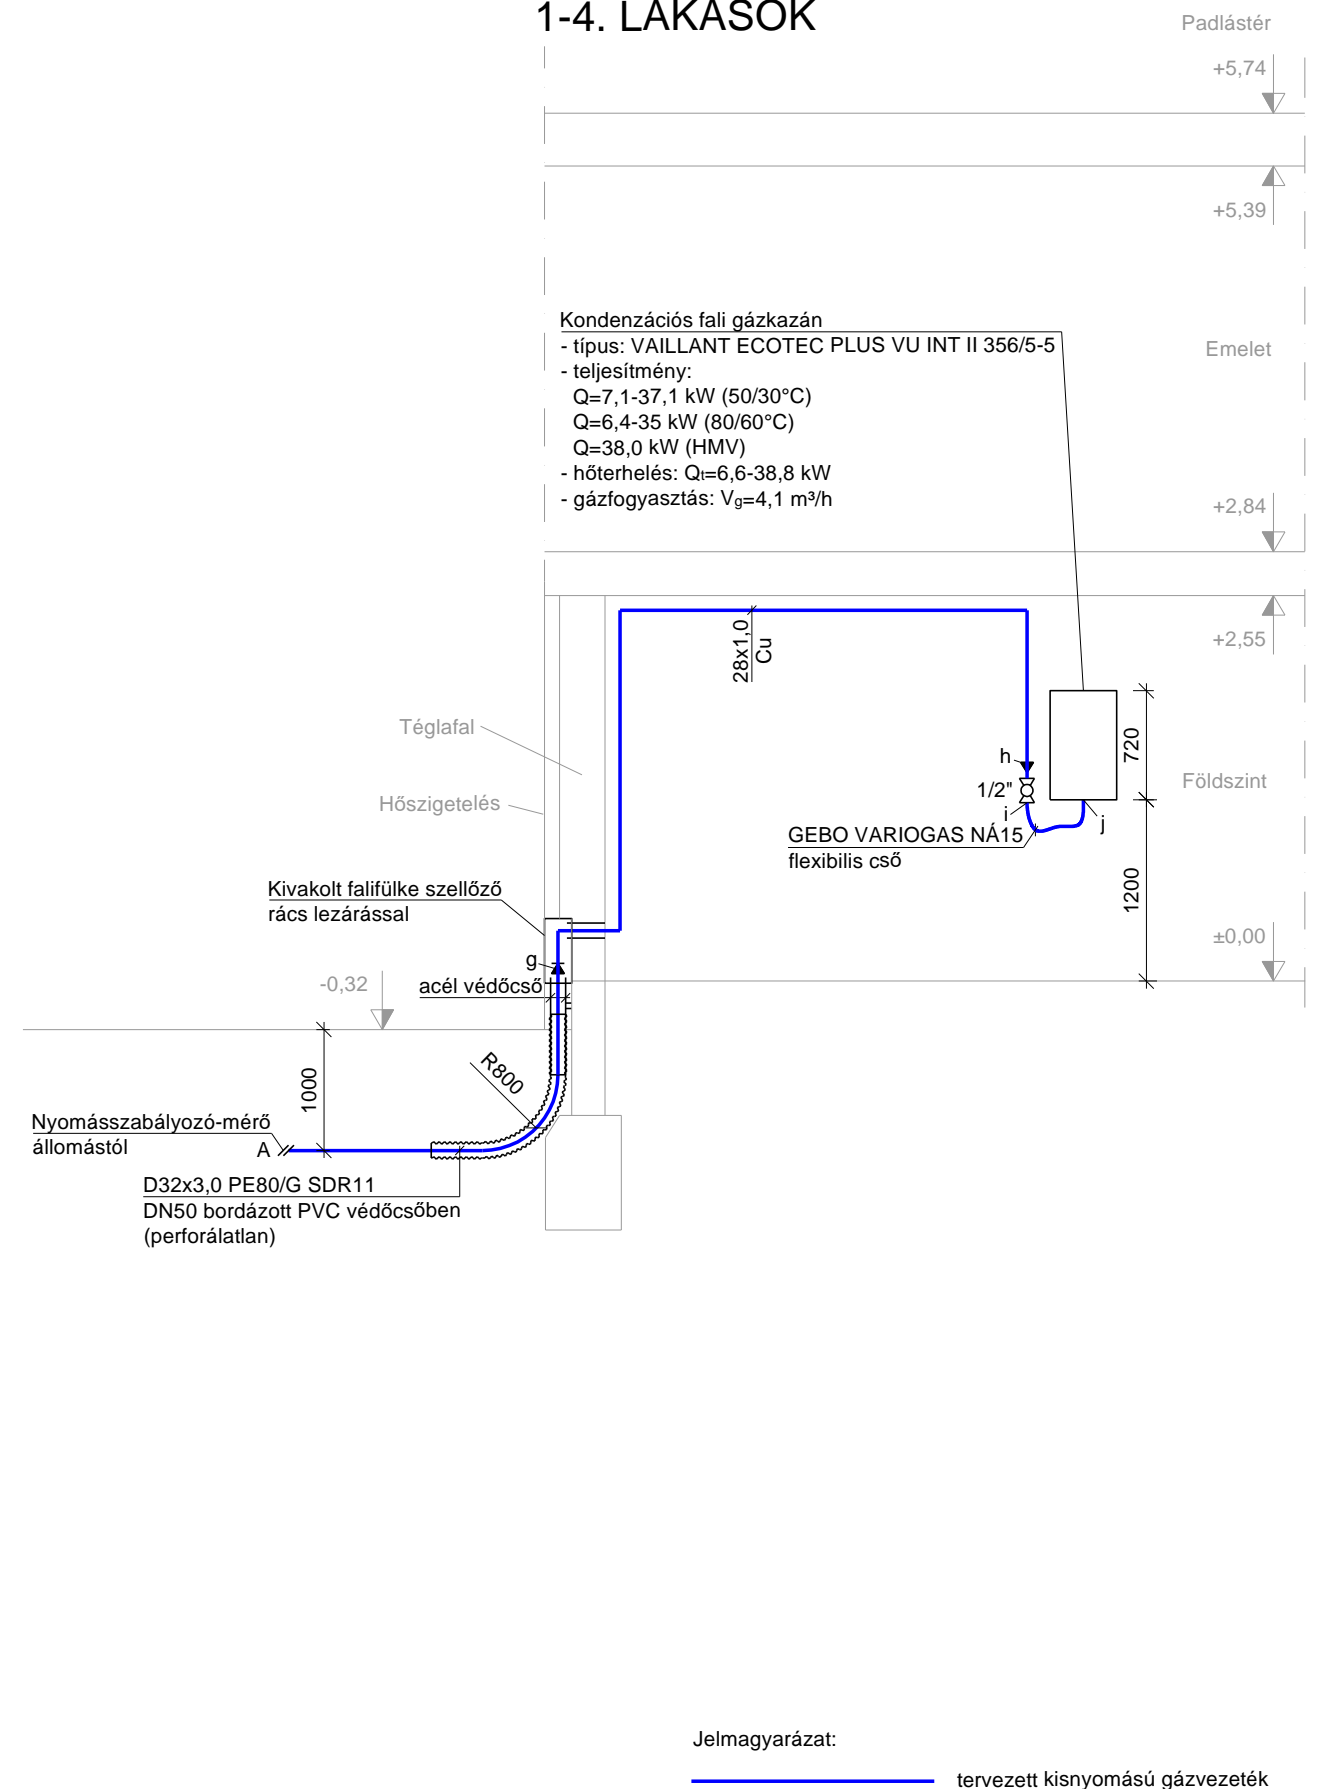

Jelmagyarázat:  
——— tervezett kisnyomású gázvezeték

ÉPÍTETŐ	<b>SZOVA Zrt.</b> 9700 Szombathely, Welther K. u. 4.	TÁRGY	<b>4+4 lakásos társasház - 1. ütem - 1-4. lakások</b> 9700 Szombathely, Szőlősi sétány 8665/1. hrsz.	
TERVEZŐ	<b>Szatmári Örs (G 18-0477)</b> 9800 Vasvár, Hunyadi János utca 50. Tel.: 20/570-570-6, e-mail: szatmari.ors@gmail.com	RAJZ	<b>Belső gázellátás utcai épület</b> függőleges csőterv	MÉRET <b>1:50</b>
			RAJZSZÁM <b>GG-3</b>	
			DÁTUM <b>2017. 06. 22.</b>	