



## EMELET

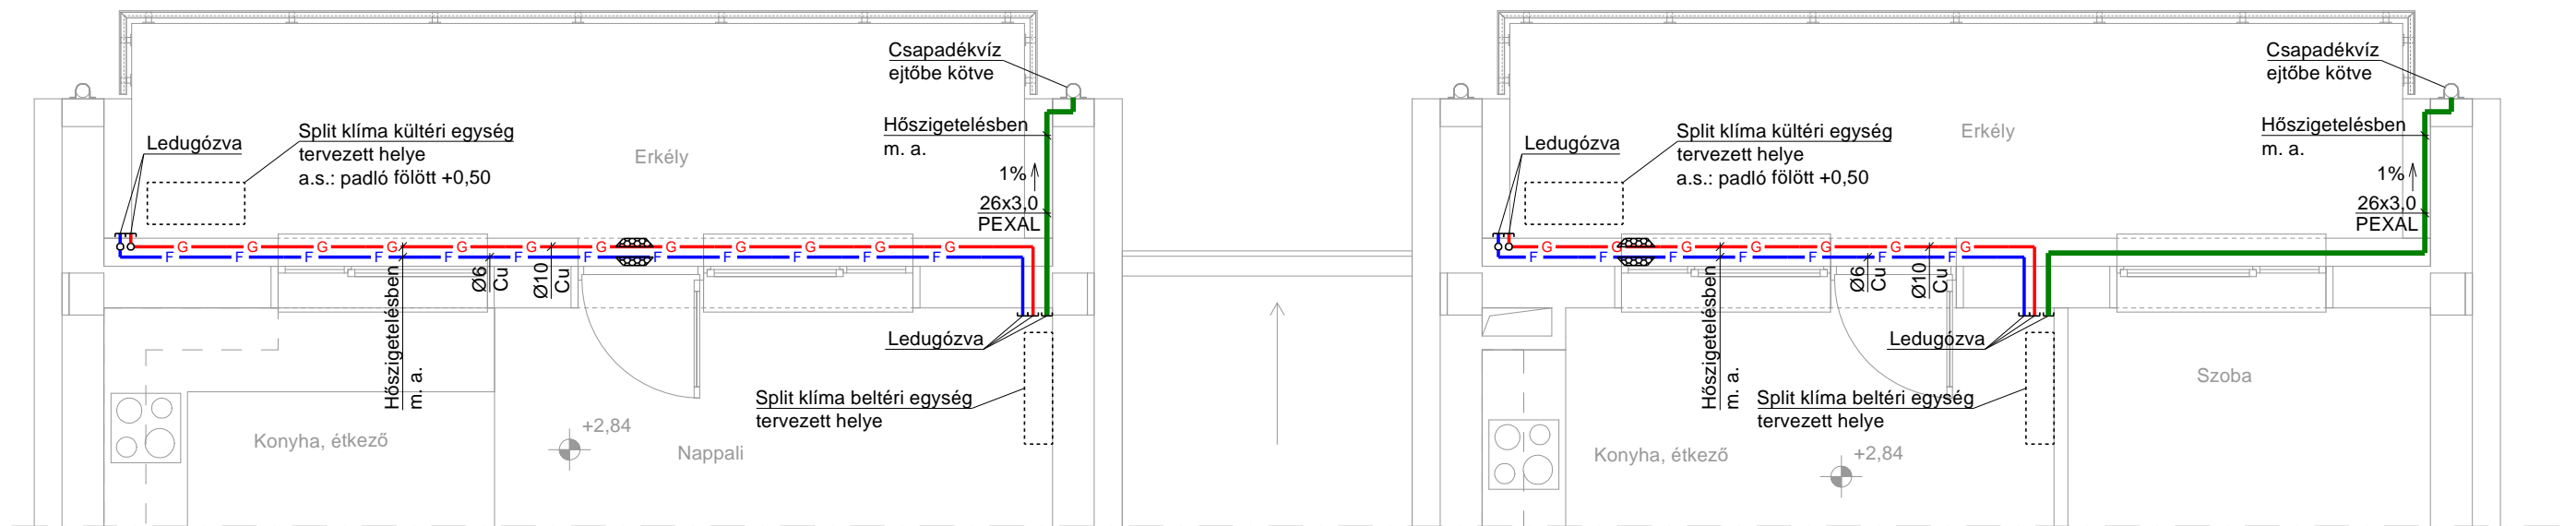

## FÖLDSZINT

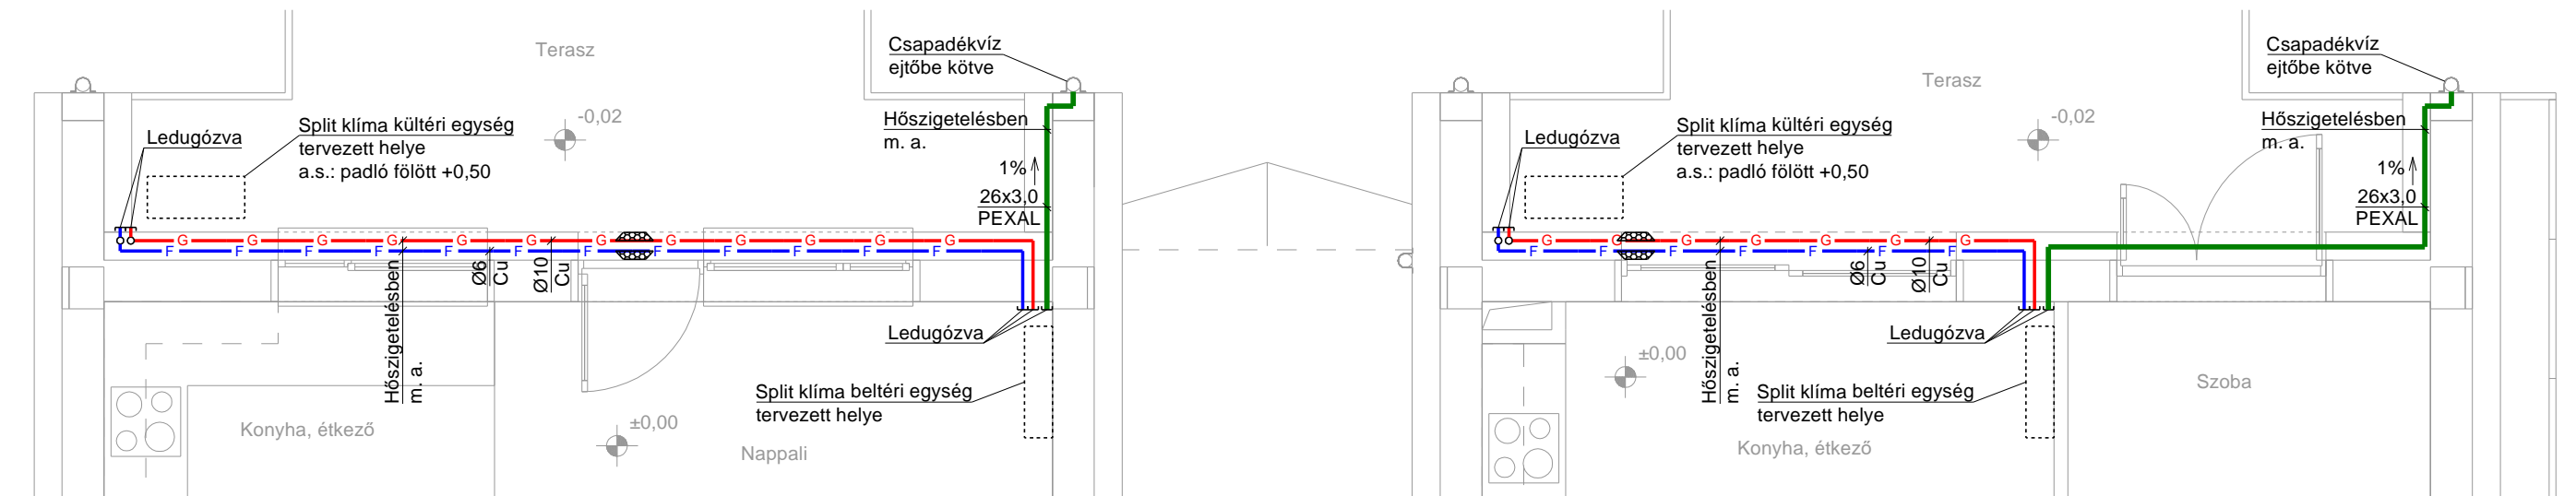

### Megjegyzések:

- A klíma vezetékek anyaga vegytisztított félkemény rézcső, keményforrasztott kötésekkel.
- A klíma vezetékeket 13 mm vastag KAIFLEX ST hőszigeteléssel kell ellátni.
- A cseppvíz vezetékek anyaga VALSIR PEXAL PEX-AL-PEX ötrétegű csővezeték, GENERAL FITTINGS présidomokkal.
- A beltéri egységekhez a vezeték beállítások helyét kivitelezés előtt a lakókkal egyeztetni kell!



Jelmagyarázat:

- F — F — F — tervezett hűtési vezeték folyadék fázis
- G — G — G — tervezett hűtési vezeték gáz fázis
- cseppvíz vezeték

ÉPÍTETŐ	<b>SZOVA Zrt.</b> 9700 Szombathely, Welther K. u. 4.	TÁRGY	<b>4+4 lakásos társasház - 1. ütem - 1-4. lakások</b> 9700 Szombathely, Szőlősi sétány 8665/1. hrsz.	
TERVEZŐ	<b>Szatmári Őrs (G 18-0477)</b> 9800 Vasvár, Hunyadi János utca 50. Tel.: 20/570-570-6, e-mail: szatmari.ors@gmail.com	RAJZ	<b>Klíma előkészítés utcai épület alaprajz</b>	MÉRET <b>1:50</b>
				RAJZSZÁM <b>GKL-1</b>
				DÁTUM <b>2017. 06. 22.</b>