




### 5. LAKÁS

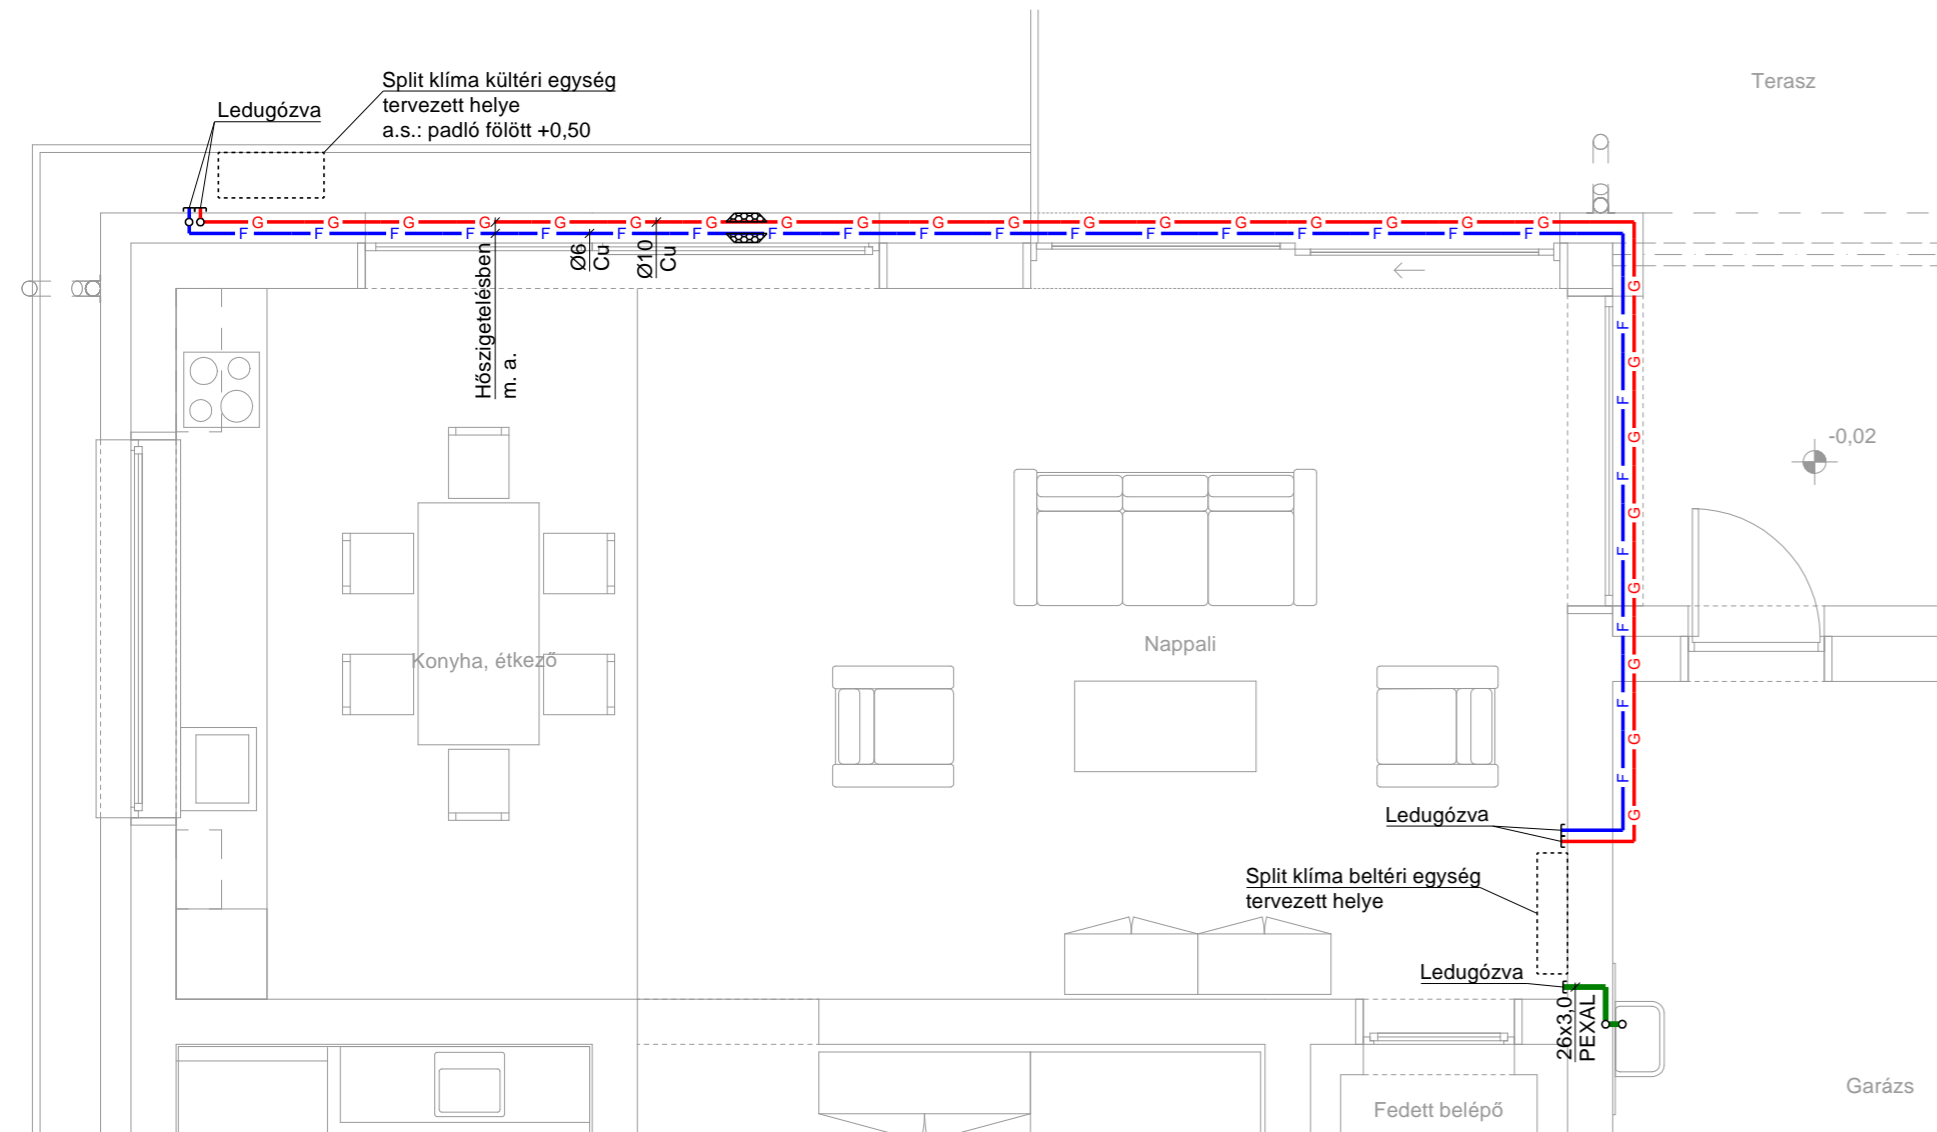


### 6. LAKÁS

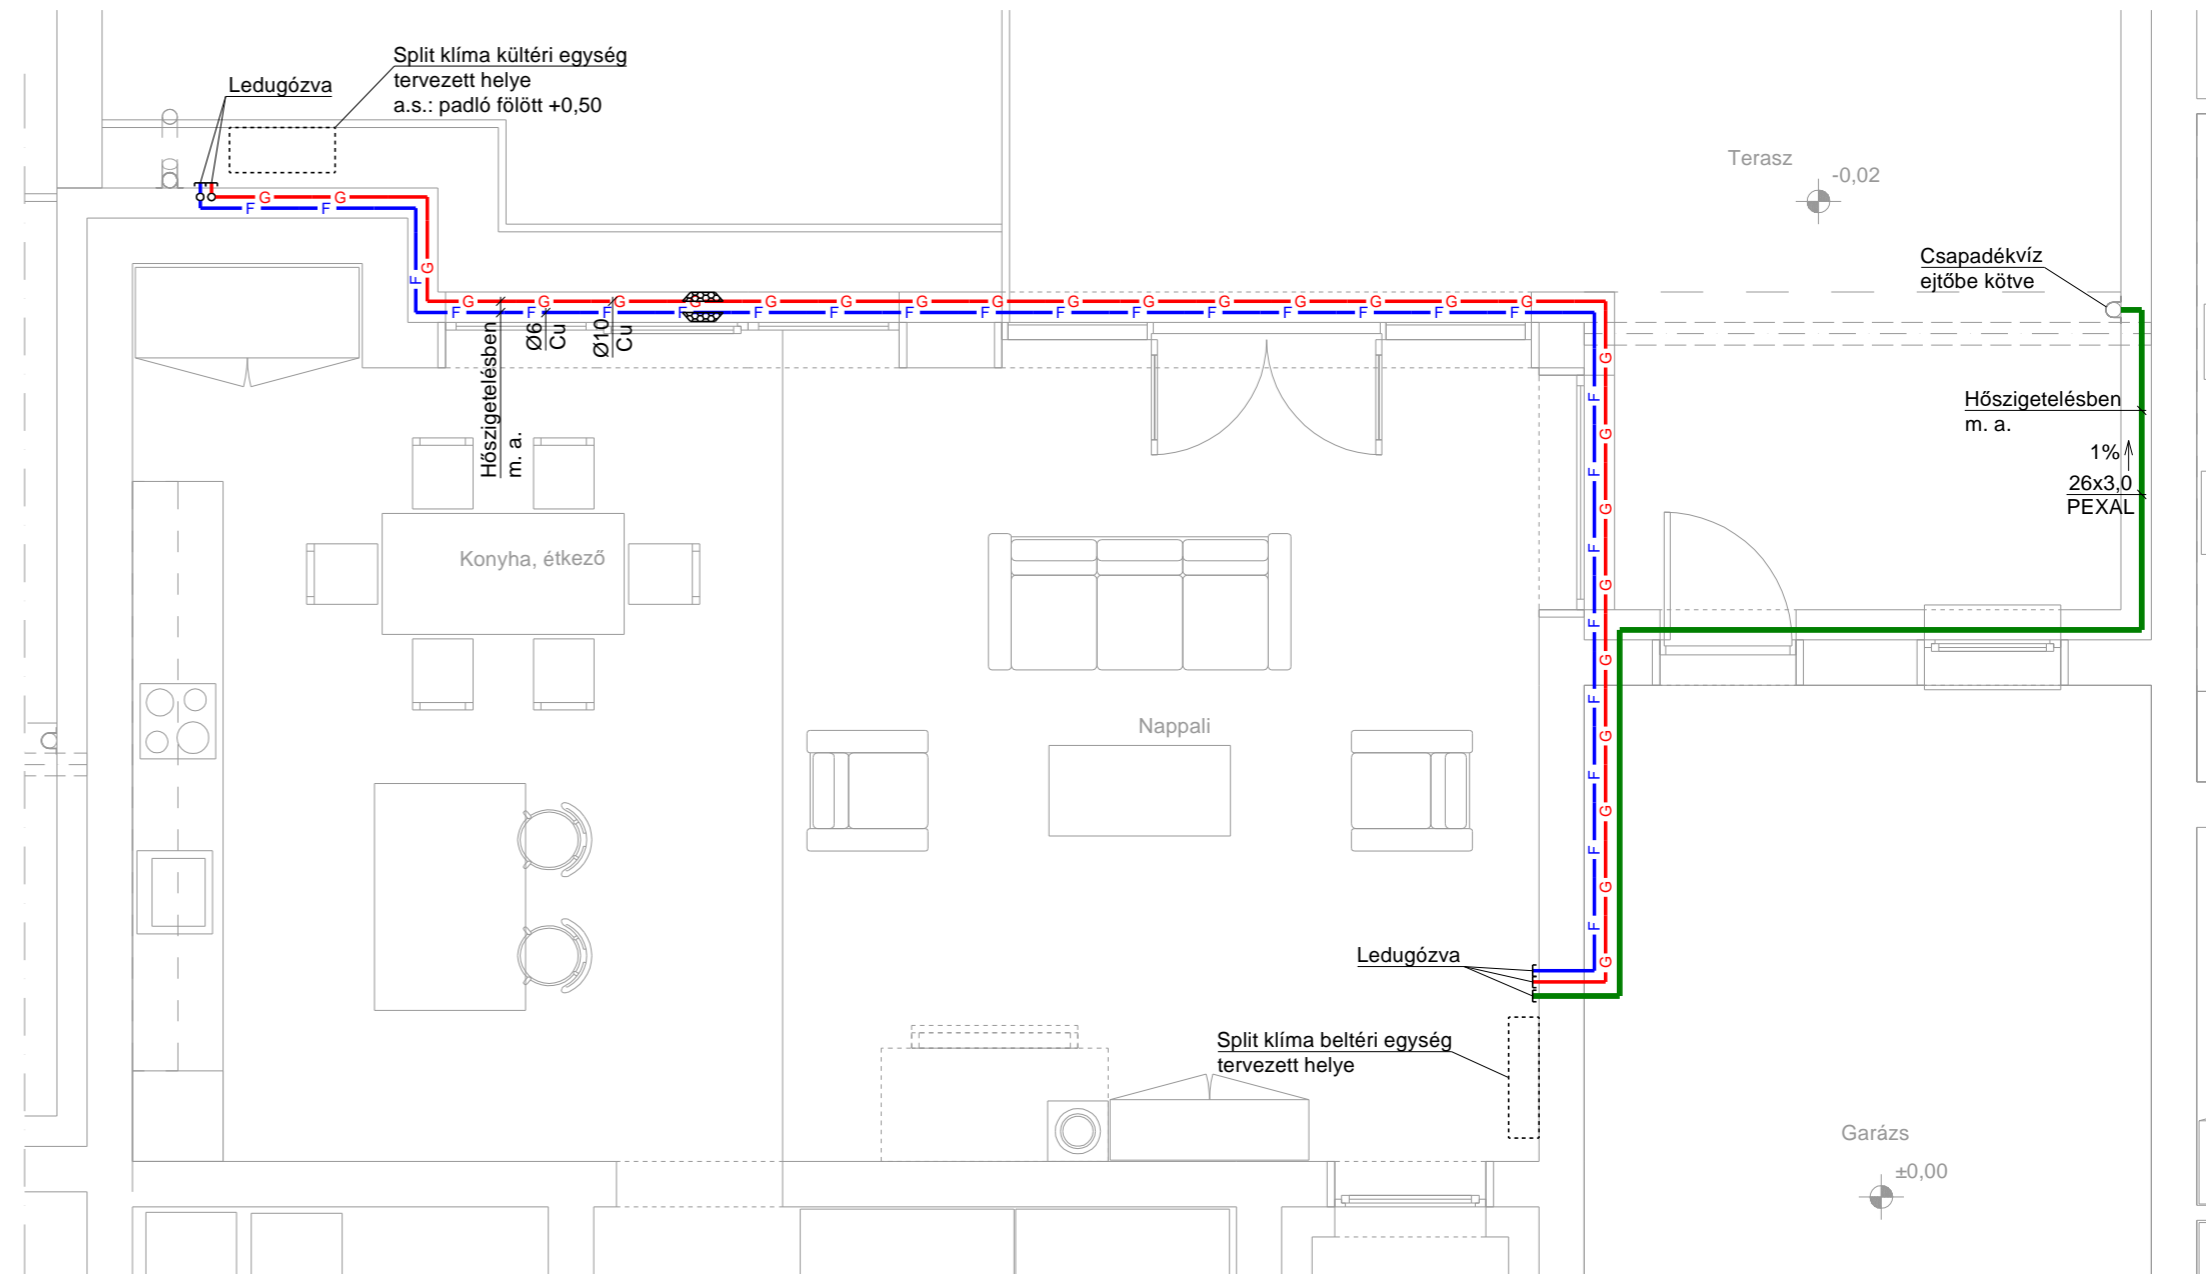

### 7. LAKÁS

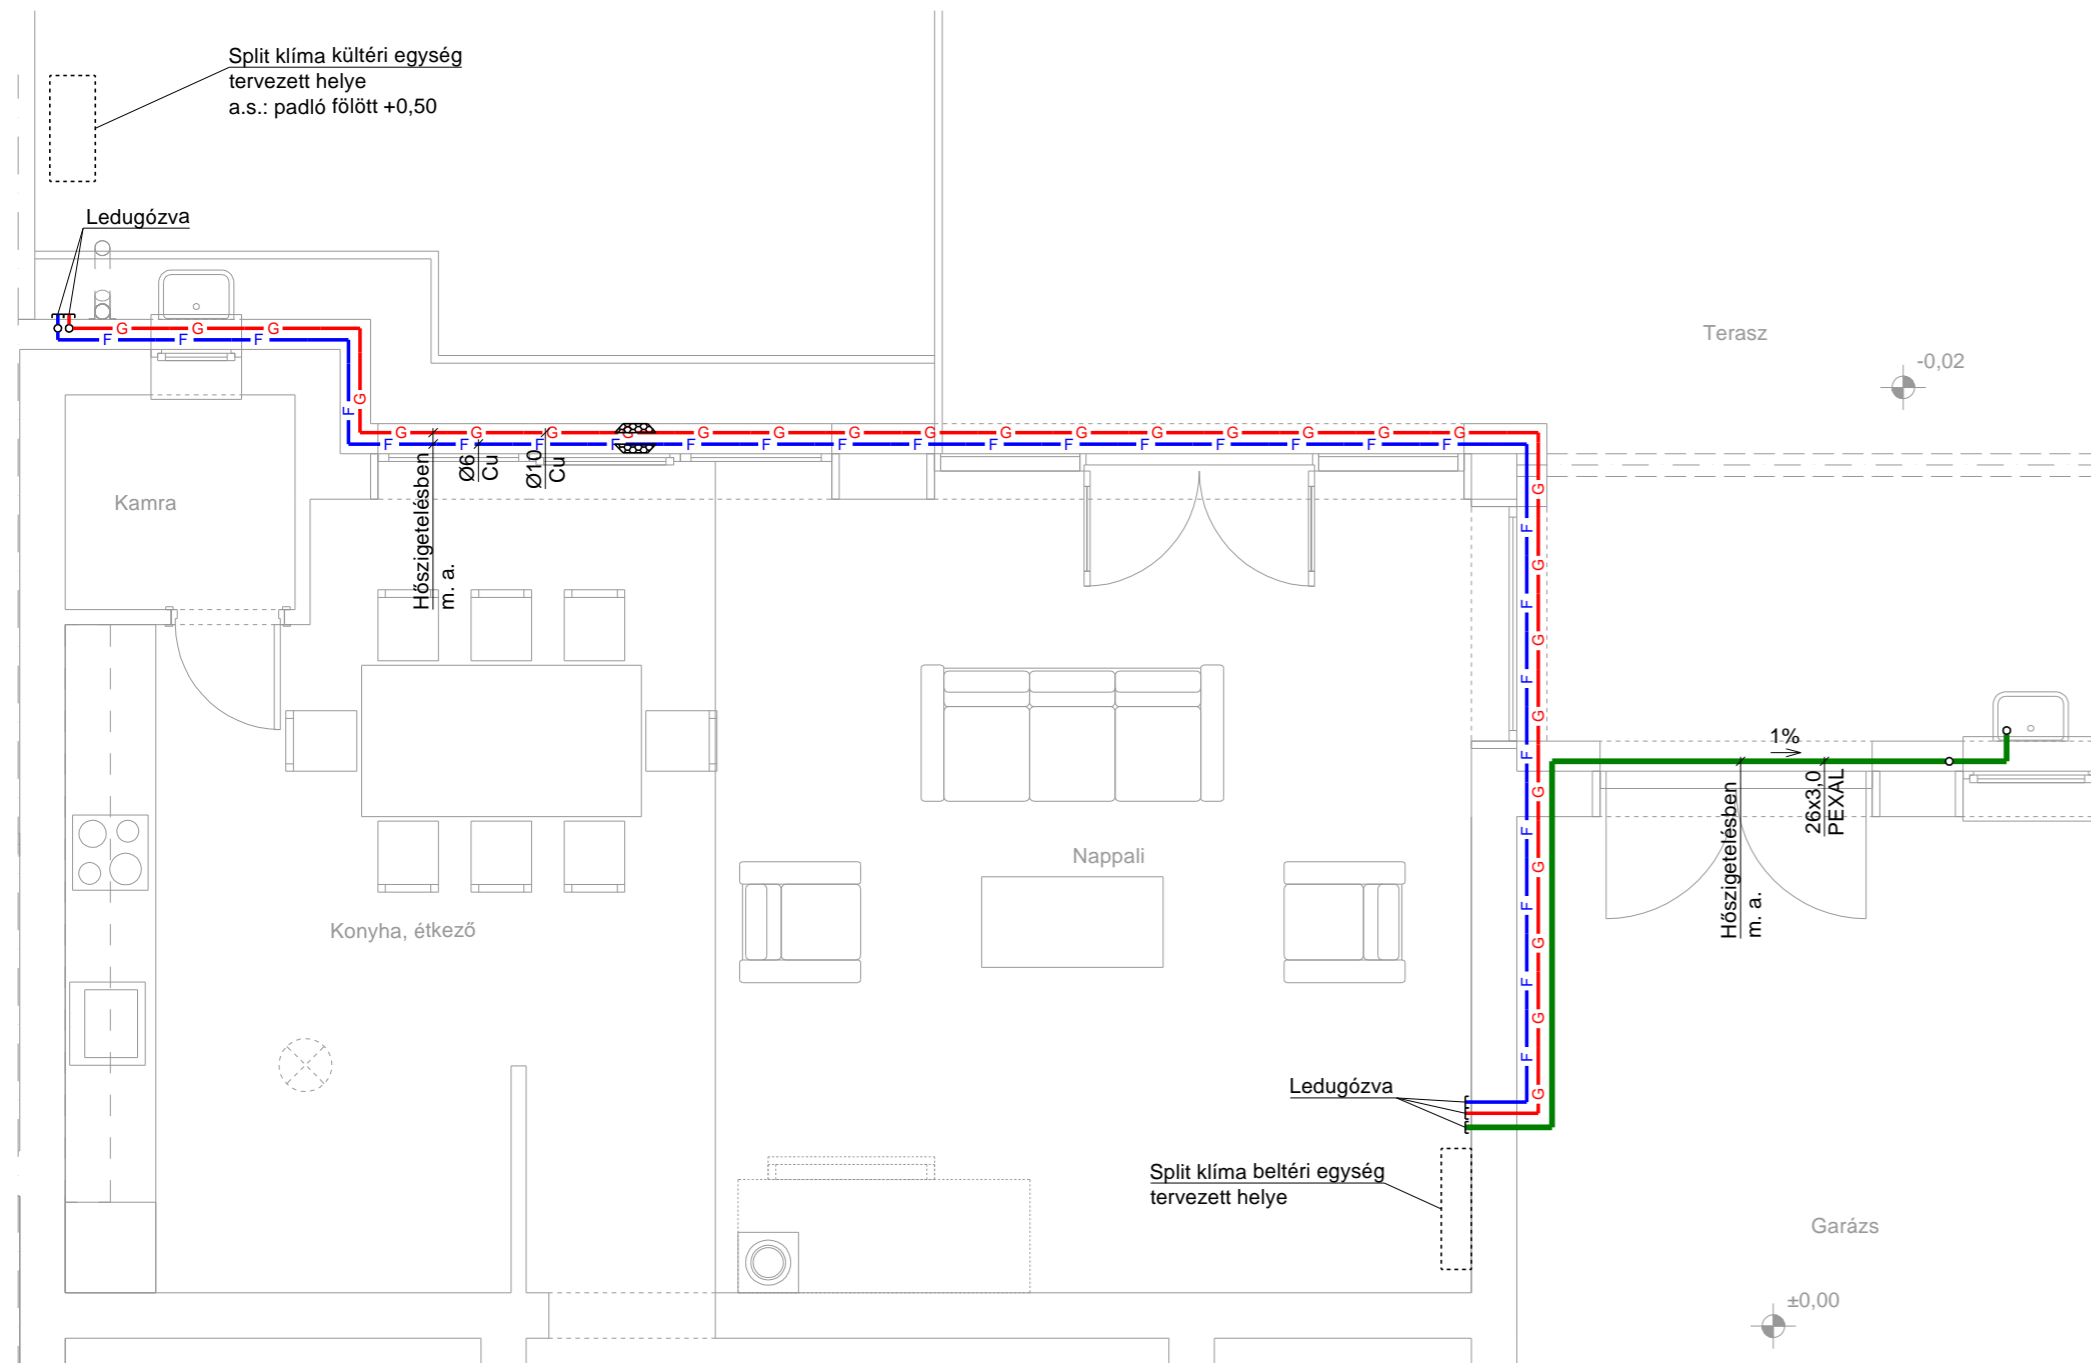

### 8. LAKÁS

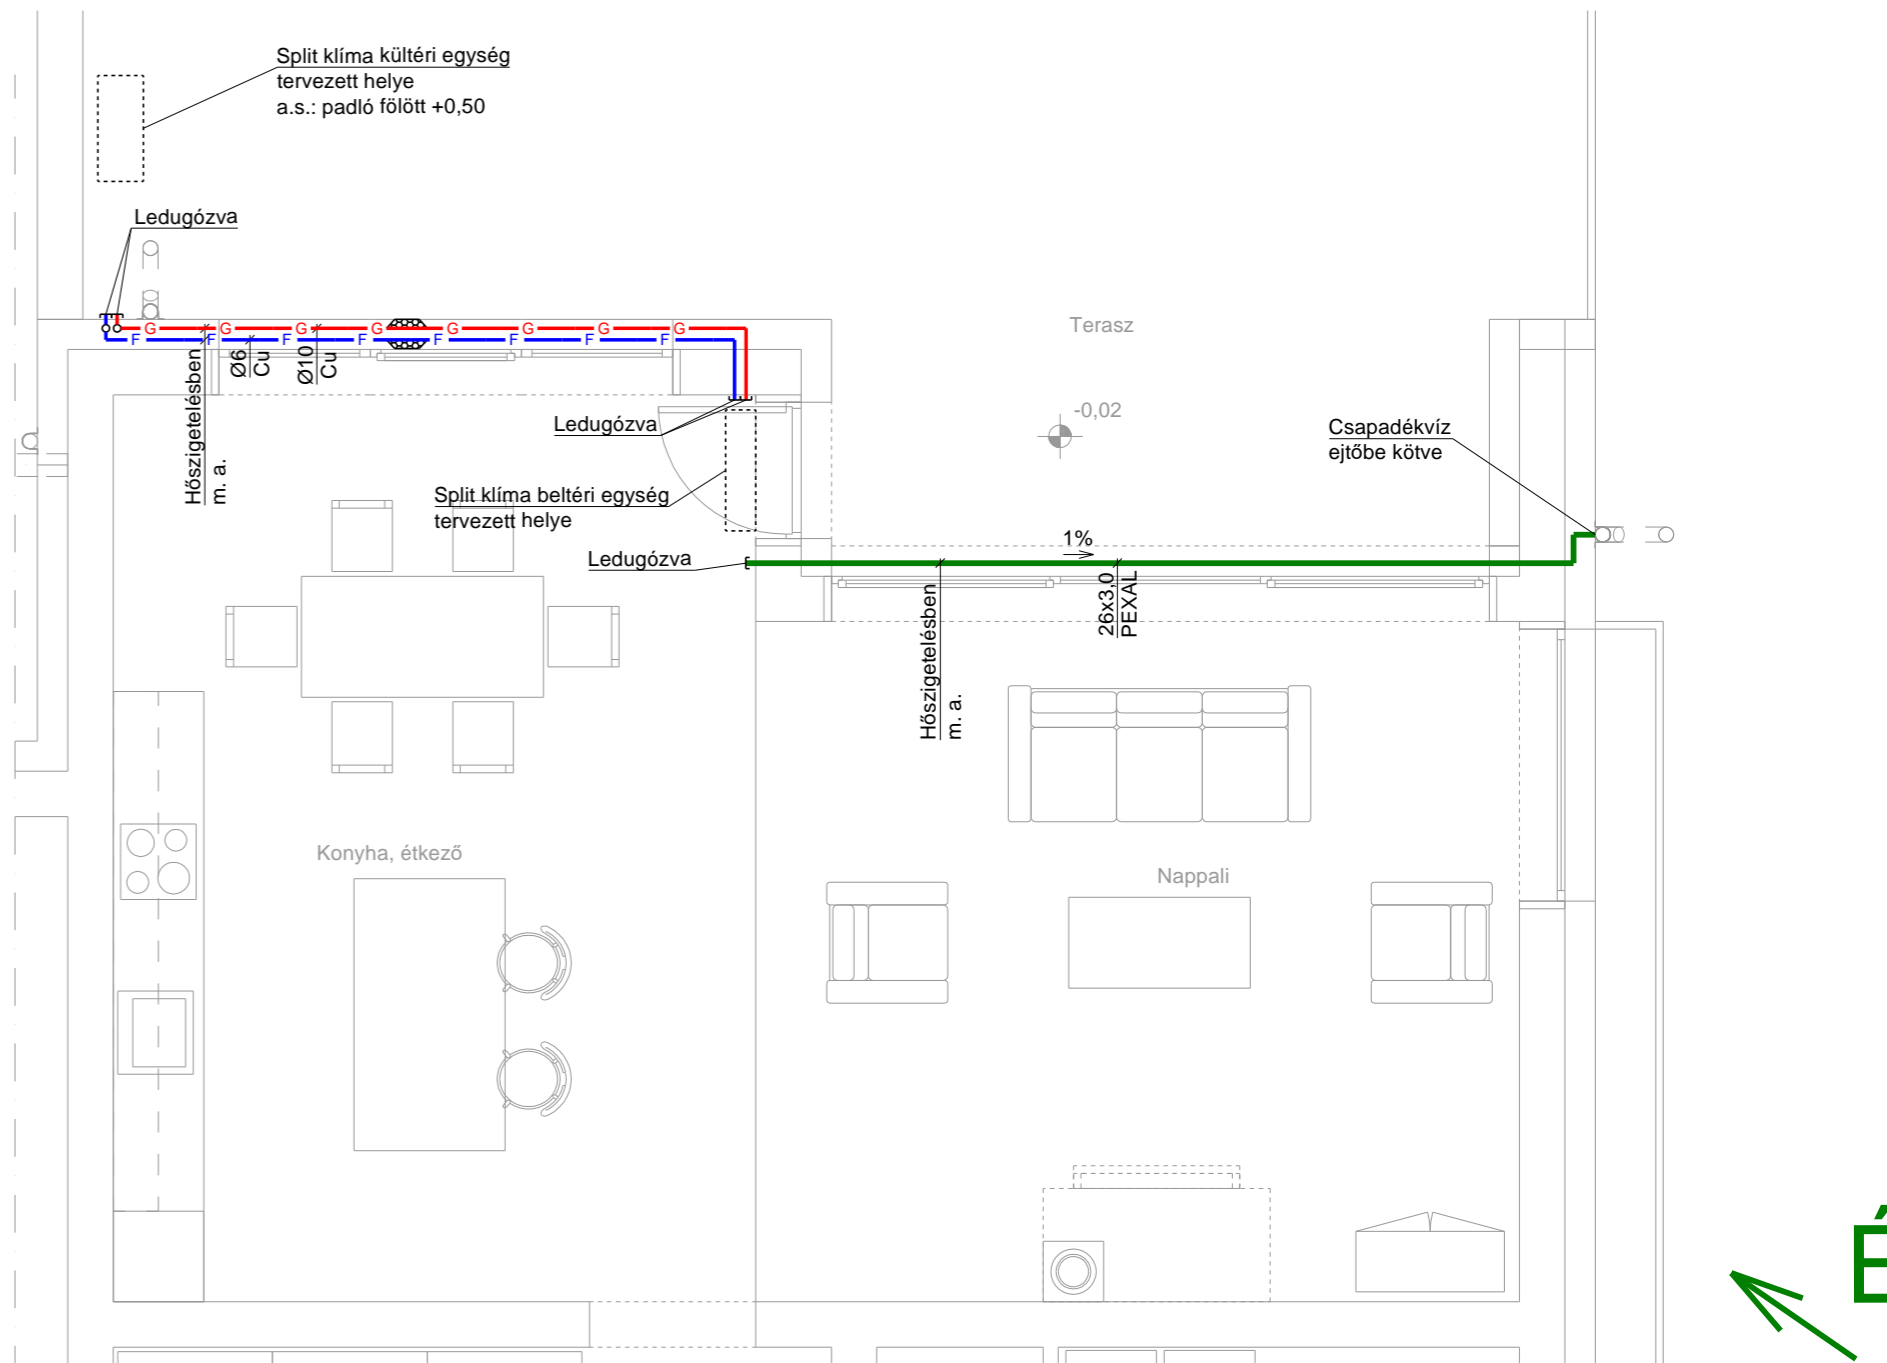

- Megjegyzések:**
- A klíma vezetékek anyaga vegytisztított félkemény rézcső, keményforrasztott kötésekkel.
  - A klíma vezetékeket 13 mm vastag KAIFLEX ST hőszigeteléssel kell ellátni.
  - A cseppvíz vezetékek anyaga VALSIR PEXAL PEX-AL-PEX ötrétegű csővezeték, GENERAL FITTINGS présidomokkal.
  - A beltéri egységekhez a vezeték beállítások helyét kivitelezés előtt a lakókkal egyeztetni kell!

- Jelmagyarázat:**
- F - F - F - tervezett hűtési vezeték folyadék fázis
  - G - G - G - tervezett hűtési vezeték gáz fázis
  - - - - - cseppvíz vezeték

ÉPÍTETŐ <b>SZOVA Zrt.</b> 9700 Szombathely, Welther K. u. 4.	TÁRGY 4+4 lakásos társasház - 2. ütem - 5-8. lakások 9700 Szombathely, Szőlősi sétány 8665/1. hrsz.
TERVEZŐ Szatmári Órs (G 18-0477) 9800 Vasvár, Hunyadi János utca 50. Tel.: 20/570-570-6, e-mail: szatmari.ors@gmail.com	RAJZ Klíma előkészítés udvari épület alaprész
MÉRET 1:50	RAJZSZÁM GKL-2
DÁTUM 2017. 06. 22.	

