


- BSZ Biztonsági szelep  
- típus: FLAMCO PRESCOR B 1/2"  
- lefűvási nyomás:  $p_{le}=6$  bar
- CBSZ Cirkulációs beszabályozó szelep  
- típus: DANFOSS LENO MTCV-A 1/2"  
- térfogatáramok:  
1. lakás:  $V=0,22$  m<sup>3</sup>/h  
2. lakás:  $V=0,13$  m<sup>3</sup>/h  
3. lakás:  $V=0,26$  m<sup>3</sup>/h  
4. lakás:  $V=0,10$  m<sup>3</sup>/h
- CSZ Cirkulációs szivattyú  
- típus: WILO STRATOS-PICO-Z 20/1-4  
- térfogatáram:  $V=0,7$  m<sup>3</sup>/h  
- emelőmagasság:  $h=1,5$  m  
- kapcsolóóra: WILO S1R-hS
- HMV Indirekt fűtésű HMV tartály  
- típus: VAILLANT UNISTOR VIH R 300  
- térfogat:  $V=300$  l  
- beépített hőcserélő felület:  $A=1,6$  m<sup>2</sup>  
- teljesítmény jelzőszám:  $N_L=11$
- ISZ Ivóvíz finomszűrő  
- típus: HONEYWELL MINIPLUS FF06 1 1/4" AA
- TKSZ Termosztikus keverőszelep  
- típus: B&K THMIX-5/4" K  
-  $k_v=116,7$  l/min  
- beállítási tartomány:  $t=30-65^\circ\text{C}$   
- beállítási érték:  $t=45^\circ\text{C}$
- TT Ivóvízes zárt tágulási tartály  
- típus: FLAMCO AIRFIX A 18  
- térfogat:  $V=18$  l
- VM1 Hidegvíz mérő  
- típus: MOM AQUARIUS RS egysugaras lakásvízmérő  
- névleges méret:  $N\ 15$ ,  $l=80$  mm  
- névleges térfogatáram:  $Q_3=2,5$  m<sup>3</sup>/h (EEC  $Q_n=2,5$  m<sup>3</sup>/h)
- VM2 Melegvíz mérő  
- típus: MOM AQUARIUS RS egysugaras lakásvízmérő  
- névleges méret:  $N\ 15$ ,  $l=80$  mm  
- névleges térfogatáram:  $Q_3=2,5$  m<sup>3</sup>/h (EEC  $Q_n=2,5$  m<sup>3</sup>/h)

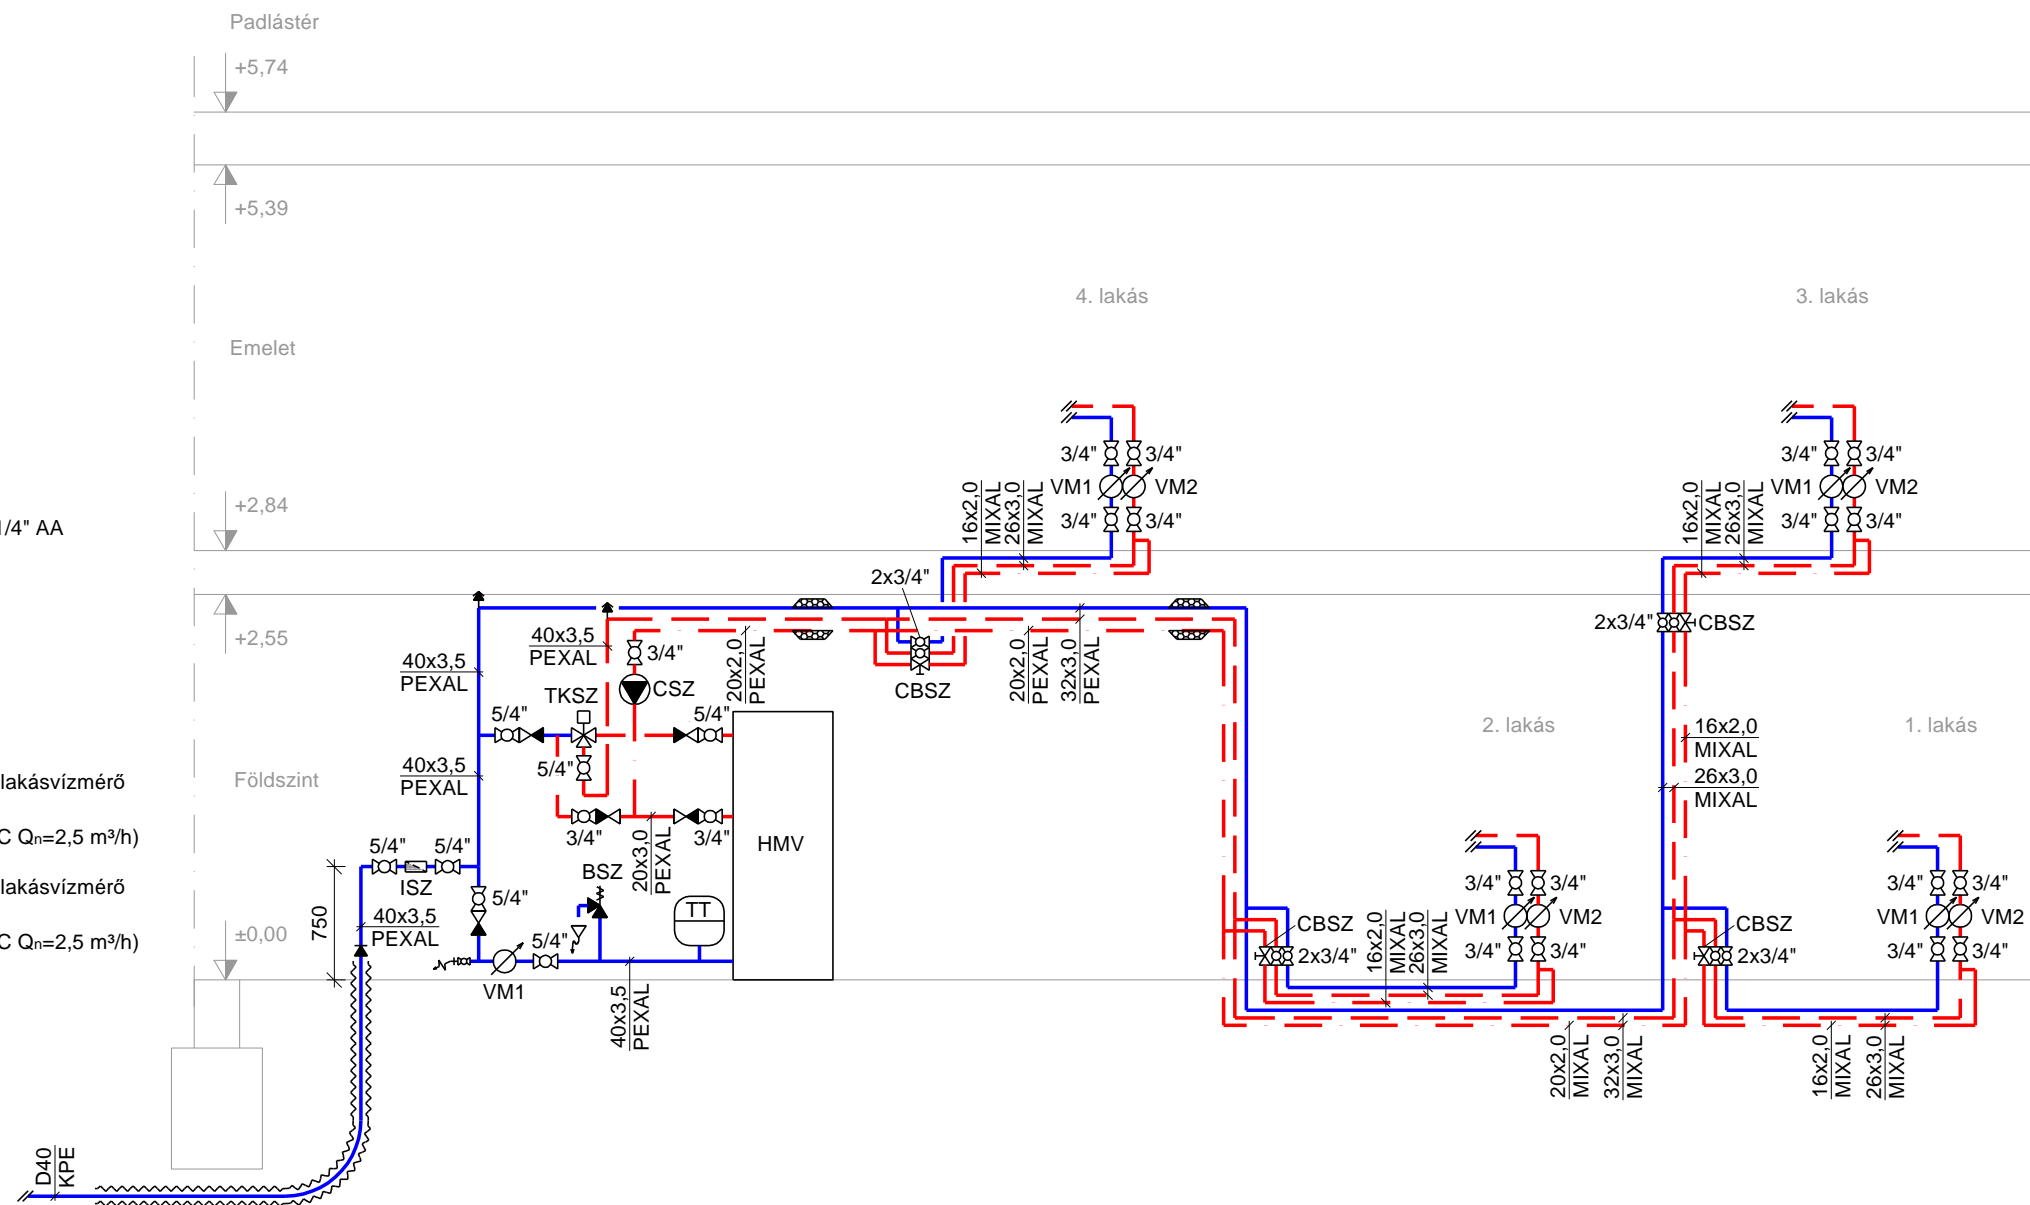

Jelmagyarázat:

- hideg víz vezeték  
- - - meleg víz vezeték  
- - - - cirkulációs vezeték  
m. a. mennyezet alatt

Megjegyzések

- A gépészeti helyiségben szabadon szerelt szerelt vízvezetékek anyaga VALSIR PEXAL PEX-AL-PEX ötrétegű csővezeték, GENERAL FITTINGS présidomokkal.
- Az egyéb helyeken szerelt vízvezetékek anyaga VALSIR MIXAL PEX-AL-PEX ötrétegű csővezeték, GENERAL FITTINGS présidomokkal.
- A szabadon szerelt vízvezetékeket 20 mm vastag KAIFLEX PE szigetelő csőhéjjal kell ellátni.
- A falban és padlóban szerelt vízvezetékeket 4 mm vastag KAIFLEX PE-DWS szigetelő csőhéjjal kell ellátni.
- A terven jelölt iránytöréseket a műanyag csővezeték hőtágulása miatt be kell tartani.



ÉPÍTETŐ	SZOVA Zrt. 9700 Szombathely, Welther K. u. 4.	TÁRGY	4+4 lakásos társasház - 1. ütem - 1-4. lakások 9700 Szombathely, Szöllősi sétány 8665/1. hrsz.	
TERVEZŐ	Szatmári Őrs (G 18-0477) 9800 Vasvár, Hunyadi János utca 50. Tel.: 20/570-570-6, e-mail: szatmari.ors@gmail.com	RAJZ	Vízellátás utcai épület függőleges csőterv	MÉRET 1:50
				RAJZSZÁM GV-3
			DÁTUM	2017. 06. 22.