

Berendezés jelölő	CC2	LS1	CP1	CP2	CP3	CP4	CP5	CP6	CP7
Sorkapocs jelölő									
Megnevezés	áramszolgáltatói méretlen betáplálás	B+C kat. túlfeszültség védelem	1.sz. lakás mért ák.	2.sz. lakás mért ák.	3.sz. lakás mért ák.	4.sz. lakás mért ák.	5.sz. lakás mért ák.	6.sz. lakás mért ák.	7.sz. lakás mért ák.
Megjegyzés									
Kábel hossz: m									
Kábel méret: mm2	~ 4x50		5x6	5x6	5x6	5x6	5x6	5x6	5x6
Kábel típus	SZAMKAM		NYY-J	NYY-J	NYY-J	NYY-J	NYY-J	NYY-J	NYY-J

**FM jelű fogyasztásmérő - főelosztó szekrény**

**SZOVA Zrt., Szombathely**

Projekt száma

Tervszám:

Dátum:

C

B

A

Rajzoló:

F

E


D

Fólia száma

1 / 2

feszültség: 3+N~ 400 V / 230 V  
 érintésvédelmi mód: TN-S (nullázás)

**közös fogyasztás**

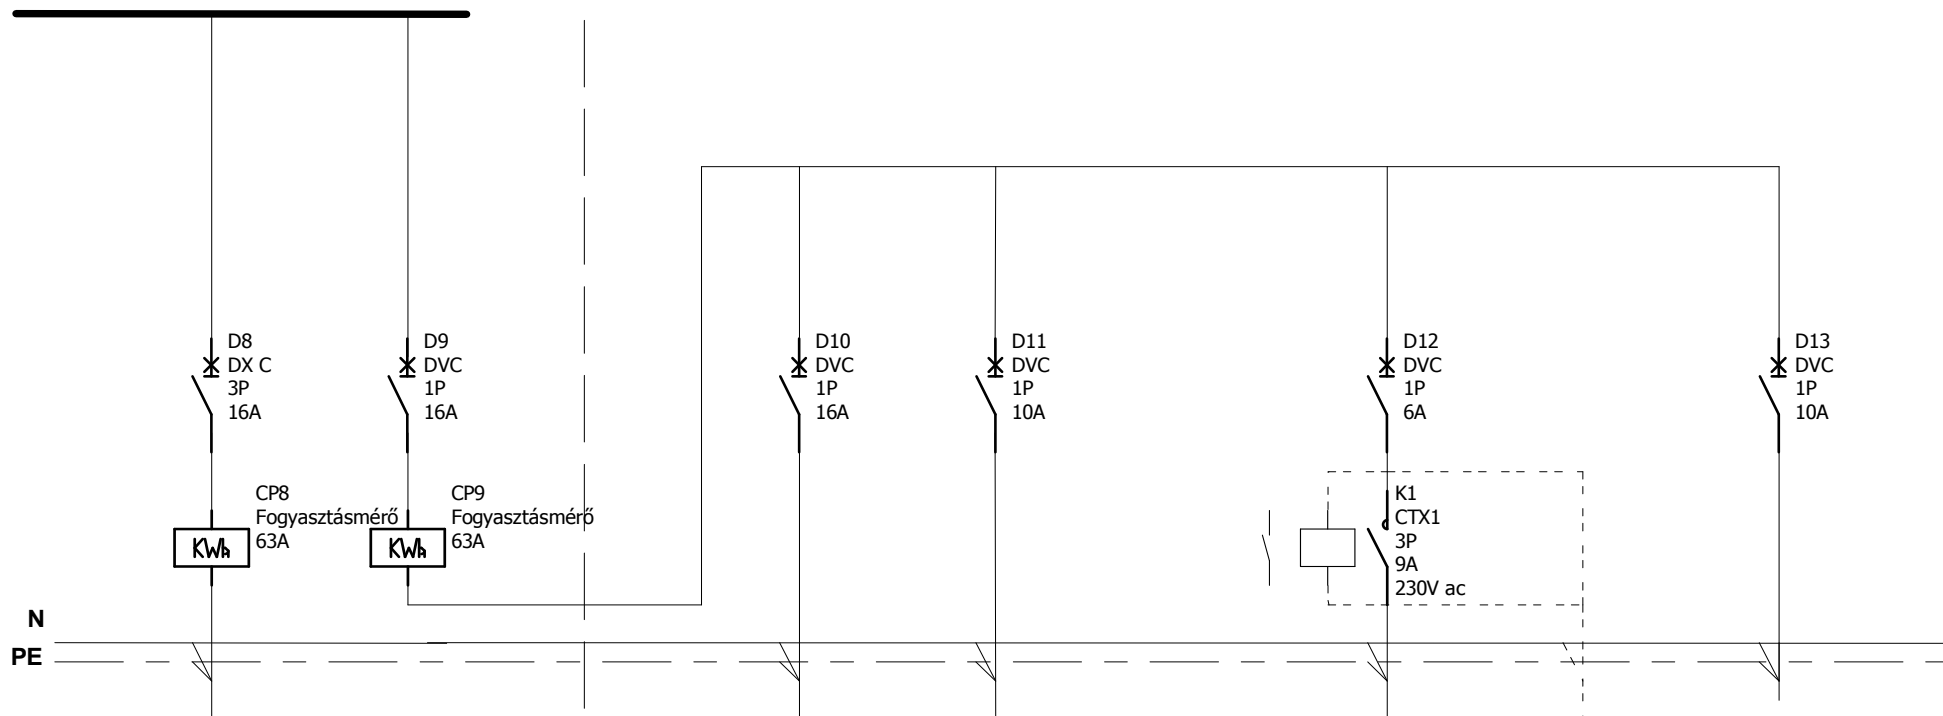

Berendezés jelölő	CP8	CP9		D10	D11		K1		D13
Sorkapocs jelölő									
Megnevezés	8.sz. lakás mért ák.	társasházi közös fogyasztás mérése		4 lakásos épület "EK" jelű közös fogyasztás kiselosztó ák.	bejárati kapu táp ák.		térvilágítás vezérelt táp ák.	alkonykapcsoló kívül a szekrényen	gyengeáramú kültéri csatlakozó szekrény táp ák.
Megjegyzés									
Kábel hossz: m									
Kábel méret: mm2	5x6	3x2,5		3x2,5	3x1,5		3x1,5	3x1,5	3x1,5
Kábel típus	NYY-J	MCu		NYY-J	NYY-J		NYY-J	NYM	NYY-J

**FM jelű fogyasztásmérő - főelosztó szekrény**

**SZOVA Zrt., Szombathely**

Projekt száma		C		F	
Tervszám:		B		E	
Dátum:		A		D	
Rajzoló:				Fólia száma	2 / 2