


Csatorna jele	CS-3
Utca neve	-

1:100

1:250

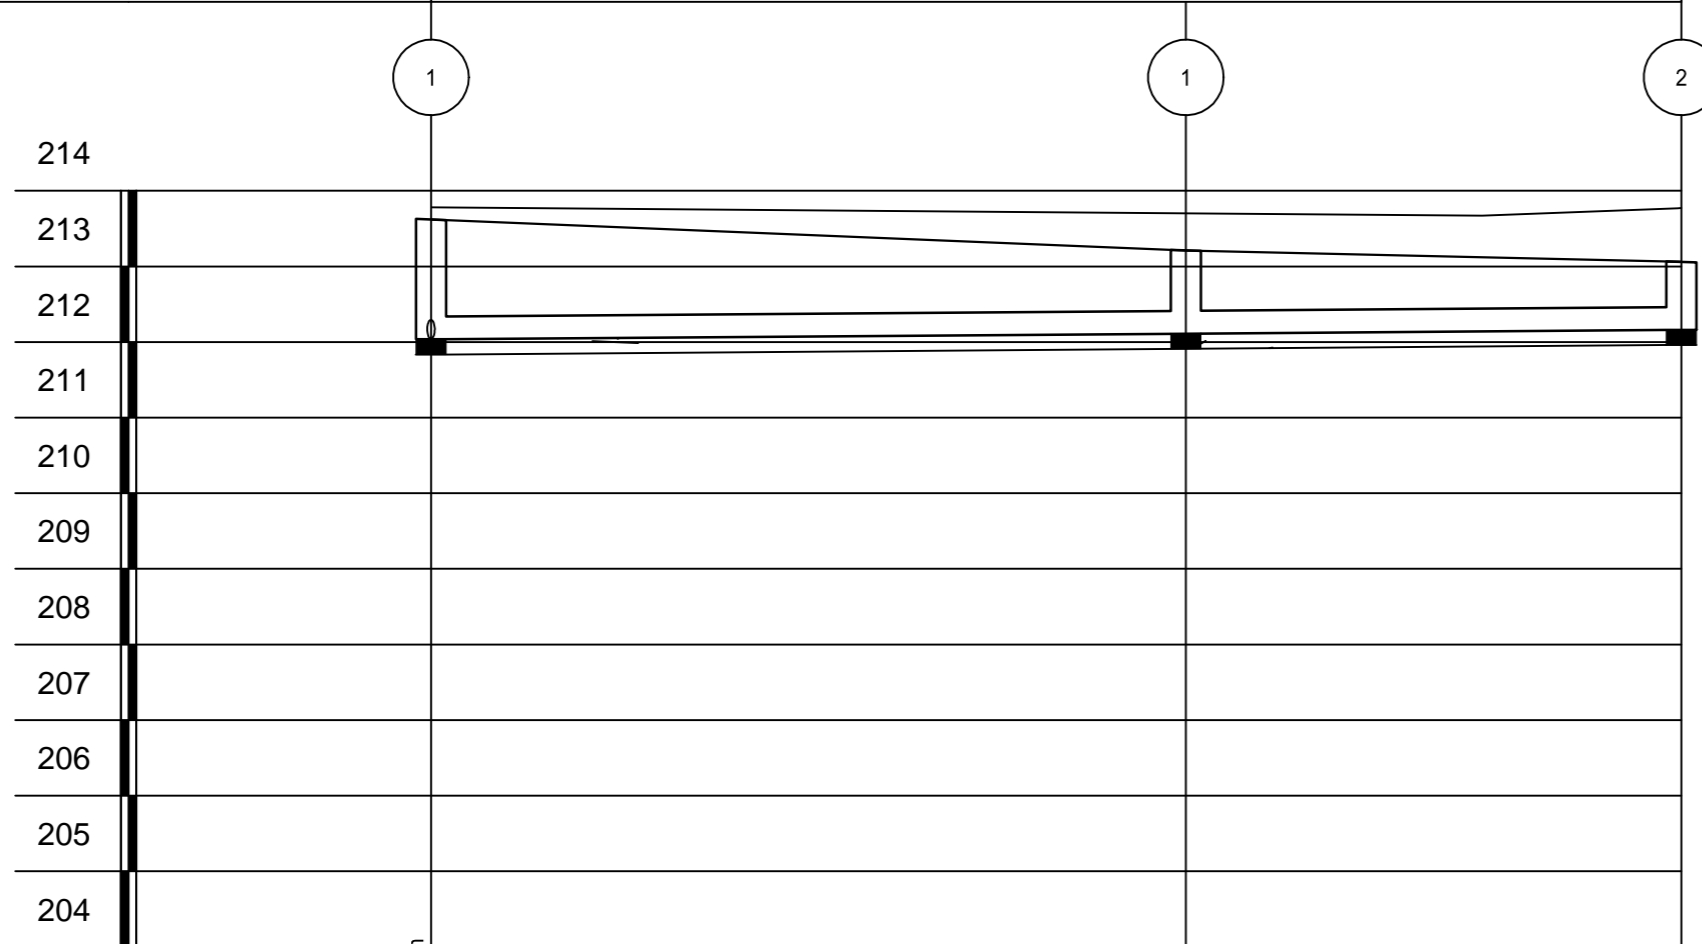


Tervezett terepszint [m.B.f.]		211.04	212.62	212.62	212.06
Fedlapszint [m.B.f.]		211.04	212.62	212.21	212.06
Folyásfenék [m.B.f.]		211.04	212.62	211.11	212.21
Hossz	Egyes [m]	0	24.96	16.38	
	Folytatólagos [m]	0	24.96	41.34	
Lejtés [%]		3 ‰			
Épül összesen		41.34 m DN300 KG-PVC csapadékcatorna			

Csatlakozik CS-2 csatorna - 211.04 mBf - 2.77 m

Tervezett Ø100/b akna

Tervezett Ø100/b akna



LINAKRON
MÉRNÖKI KFT.

8900 Zalaegerszeg, Budai Nagy A. u. 10.
Tel: +36 92 598-846 Fax: +36 92 598-847
E-mail: linakron@toina.net

Megrendelő:
Szombathely MJV Önkormányzata
Szombathely, Kossuth Lajos utca 1-3.
9700

Építtető:
Szombathely MJV Önkormányzata
Szombathely, Kossuth Lajos utca 1-3.
9700

Munka megnevezése: Szombathely, Kőszegi u. 32-42. ingatlanok mögötti, 6203 hrsz. alatti belső tömbben parkolók létesítése CSAPADÉKVÍZ ELVEZETÉS	Munkaszám: 2441/2017
Rajz megnevezése: CS-3 jelű csapadékcatorna hossz-szelvénye	Tervfajta: eng. és kiviteli terv
	Rajzsám: K-03
	Lépték: Mh=1:250 Mv=1:100
Ügyvezető/Felelős tervező: Ferencz Attila M.M.K. ny.sz.: 20-0184 VZ-T; VZ-Sz; GO-T	Szerkesztő: Kalamár Gábor <i>Kalamár Gábor</i>
	Ellenőrizte: Simon László <i>Simon László</i>
Dátum: 2017. augusztus hó	Rajzterület: 0.187 m2

Jelen tervdokumentáció a LXXVI/1999 Törvény értelmében szerzői jogvédelem alatt áll. A LINAKRON Mérnöki Kft. szellemi terméke, annak teljes egészében vagy részleteiben történő másolása - bármilyen formában - csak a tervezők írásos hozzájárulásával lehetséges.