




A-A METSZET

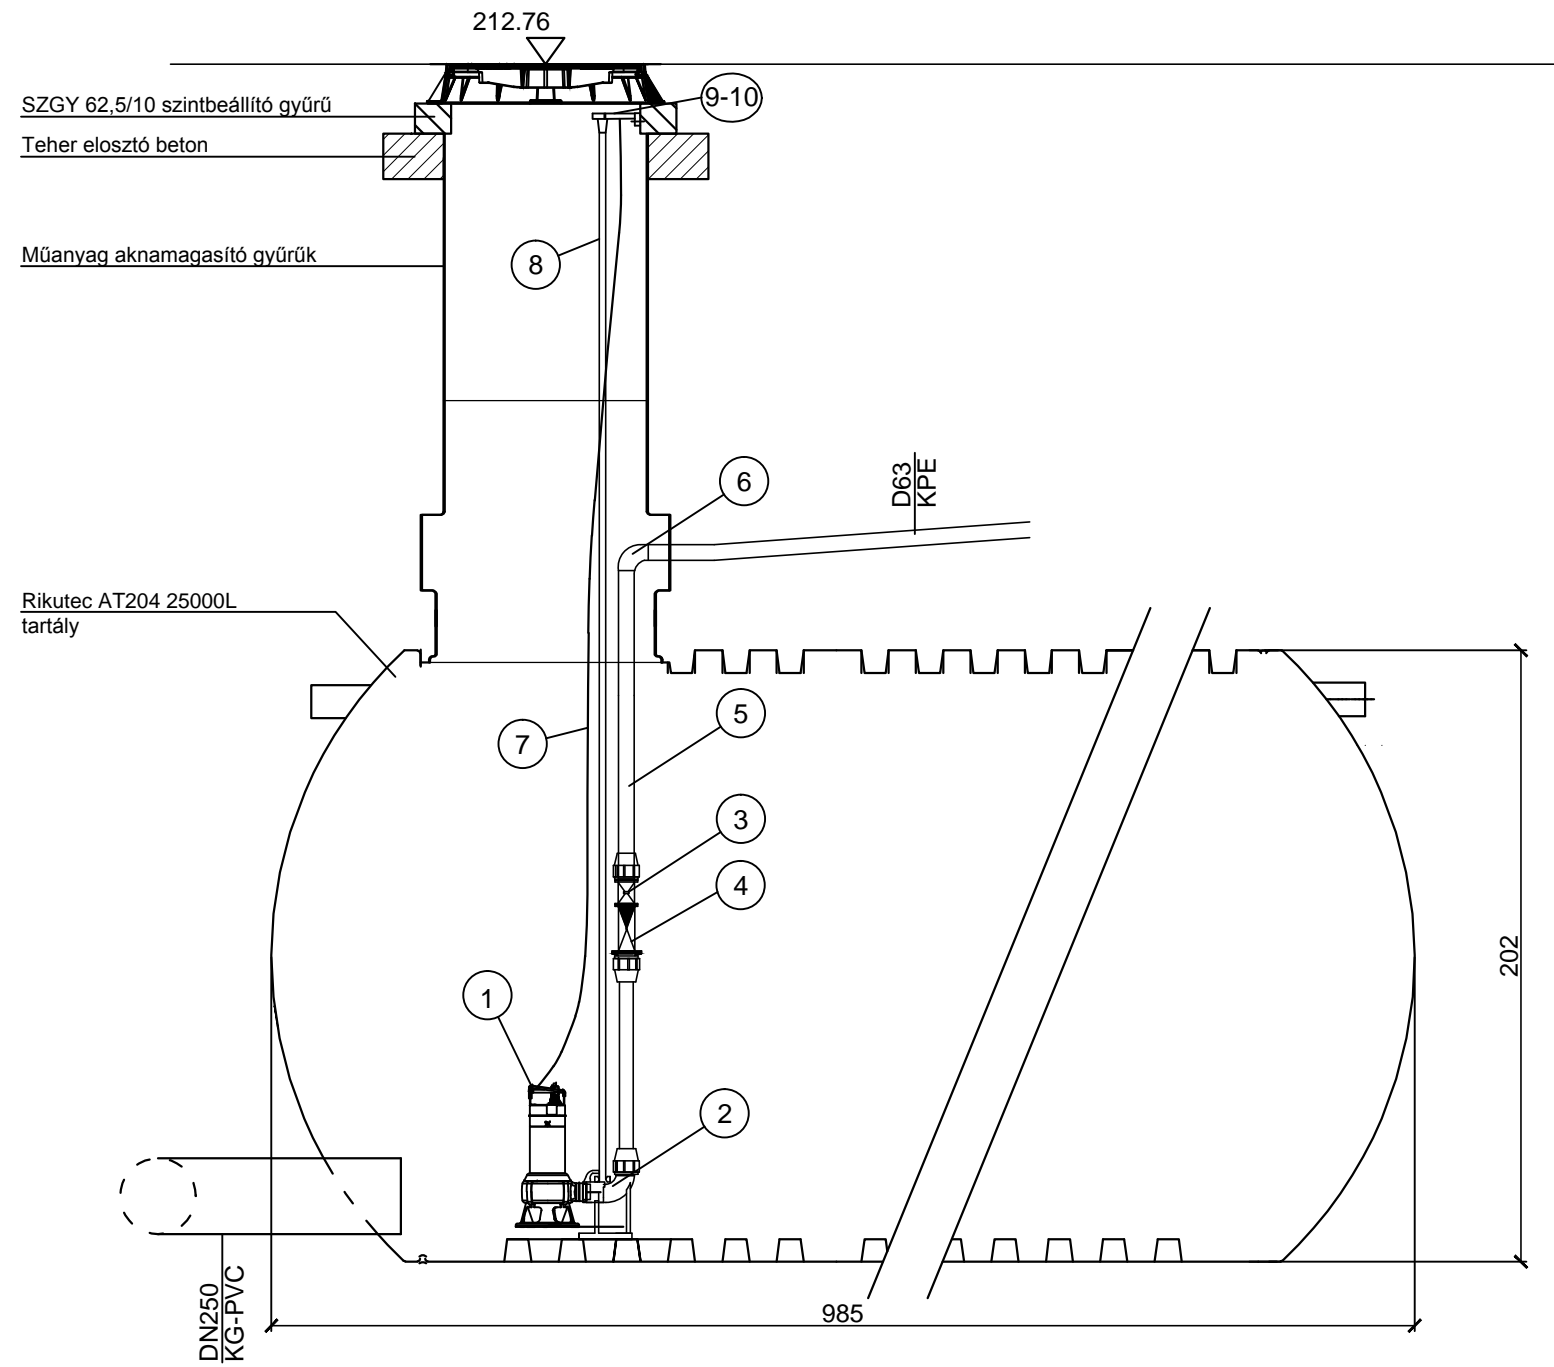

1. Grundfos AP 50. B 50. 15 szivattyú
2. DN50 méretű sav-, és korrózióálló kapcsolóláb
3. Ø2" gömbcsap
4. Ø2" golyós visszacsapószelep
5. D63 KPE nyomócső
6. Ø2" KPE könyökidom
7. Felhúzókötel
8. Rozsdamentes felvezetőcső
9. Szivattyú vezetőcső felső rögzítése
10. felhúzókötel rögzítése

ELŐL NÉZET

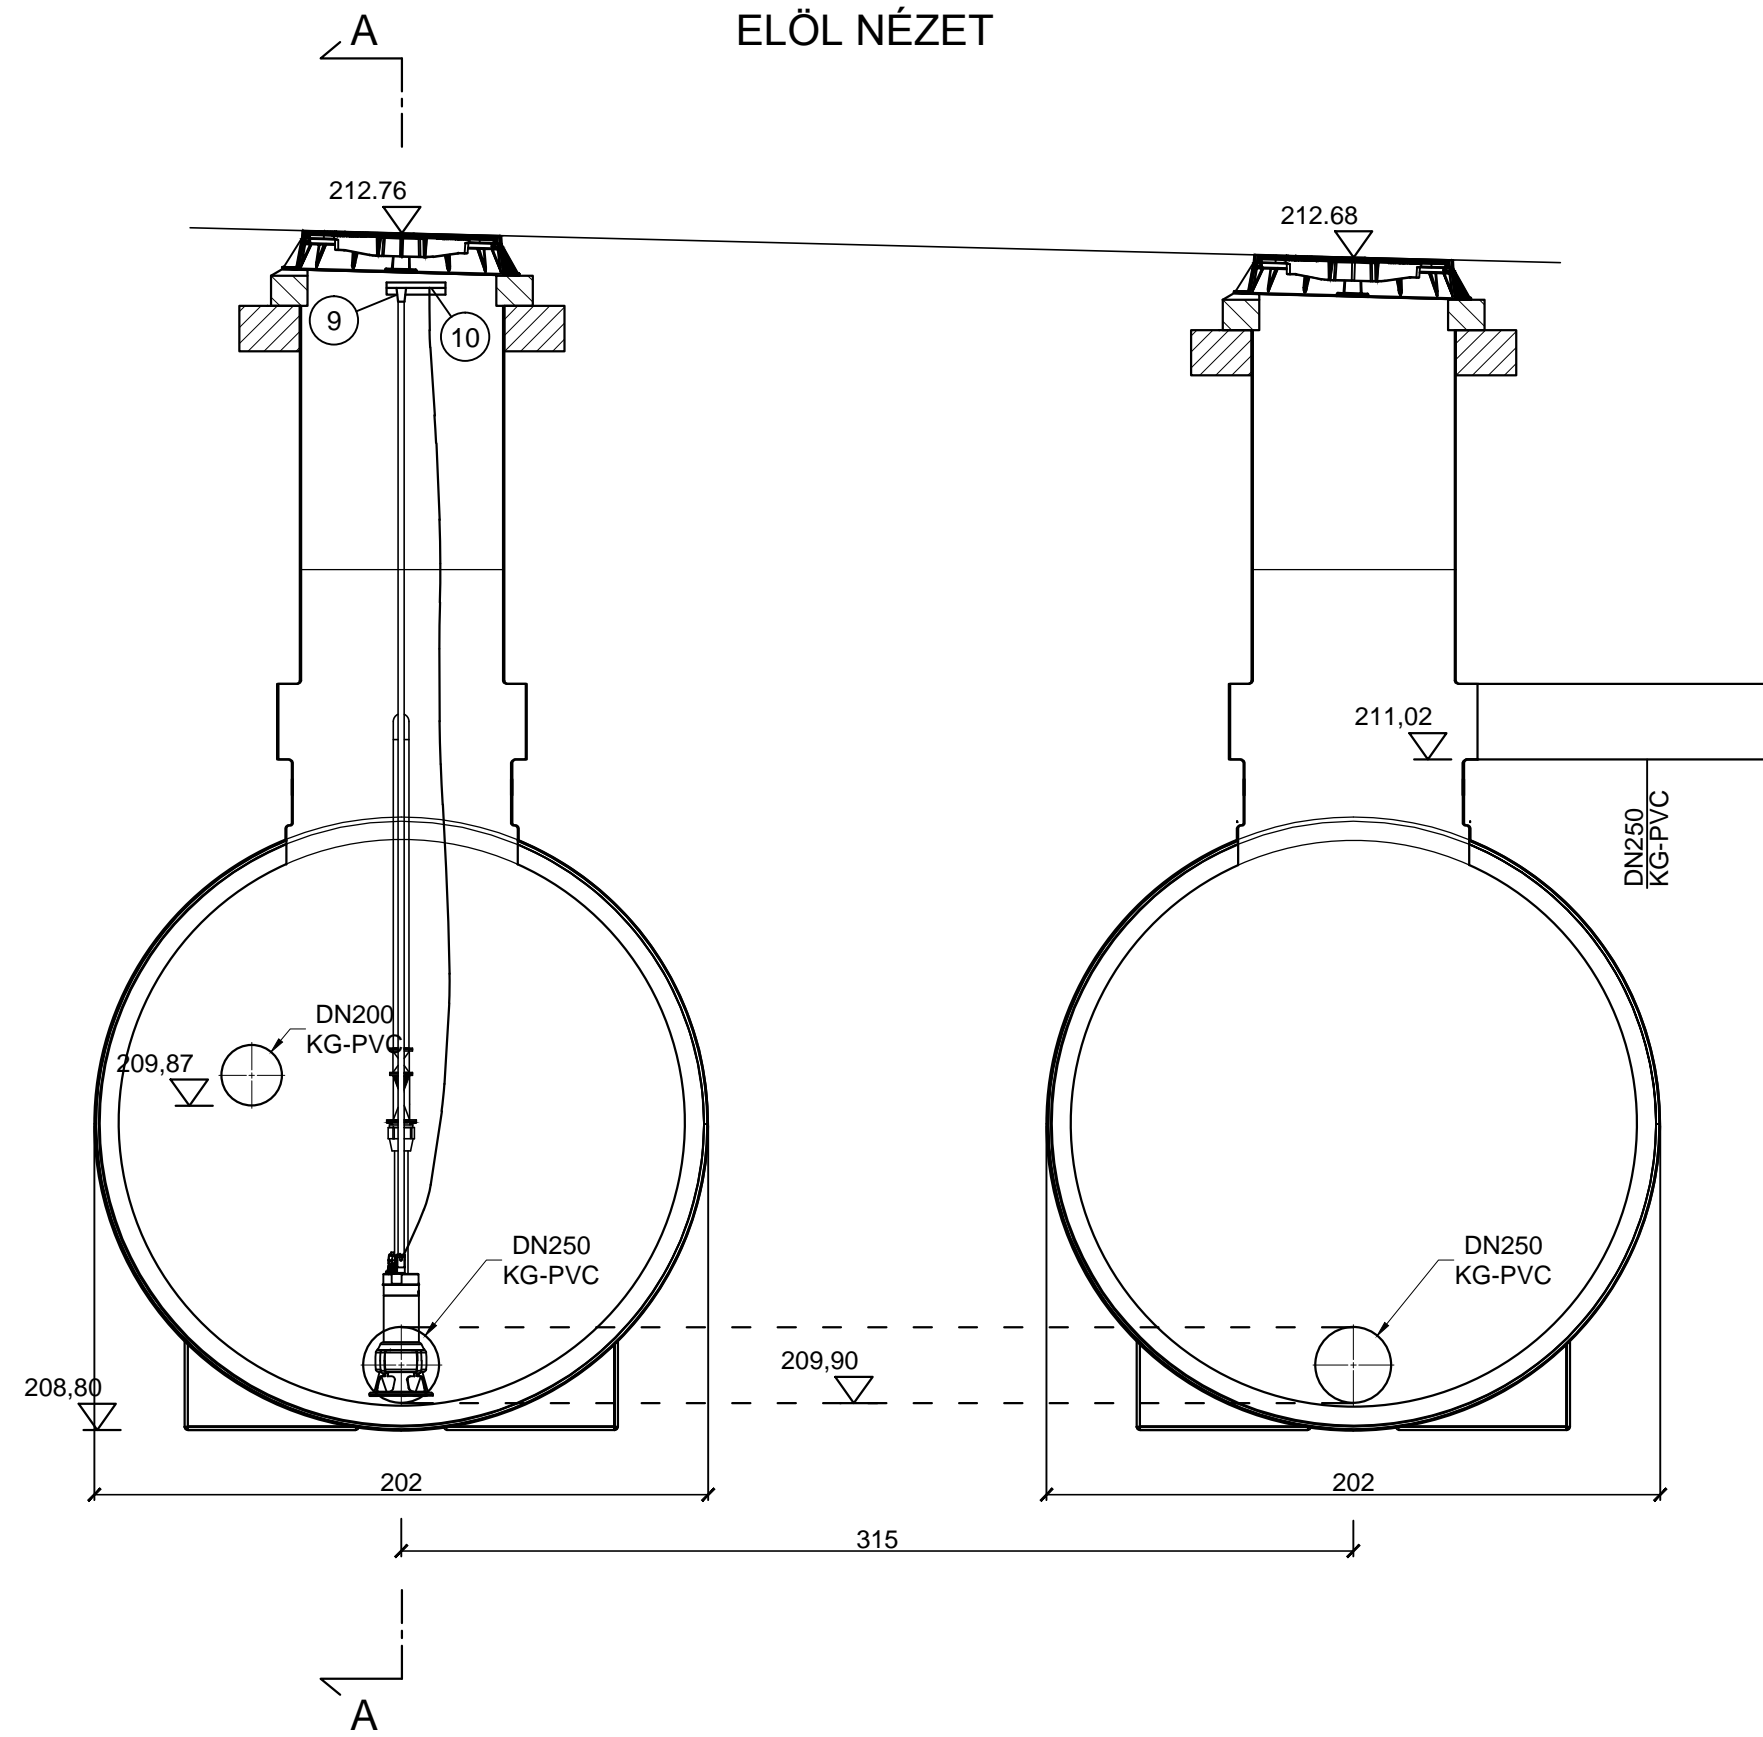



LINAKRON
MÉRNÖKI KFT.

8900 Zalaegerszeg, Budai Nagy A. u. 10.
Tel: +36 92 598-846 Fax: +36 92 598-847
E-mail: linakron@toina.net

Megrendelő:
Szombathely MJV Önkormányzata
Szombathely, Kossuth Lajos utca 1-3.
9700

Építető:
Szombathely MJV Önkormányzata
Szombathely, Kossuth Lajos utca 1-3.
9700

<p>Munka megnevezése: Szombathely, Kőszegi u. 32-42. ingatlanok mögötti, 6203 hrsz. alatti belső tömbben parkolók létesítése CSAPADÉKVÍZ ELVEZETÉS</p>	<p>Munkaszám: 2441/2017</p> <p>Tervfajta: eng. és kiviteli terv</p>
<p>Rajz megnevezése: Vízgyűjtő tartály részletrajza</p>	<p>Rajzszám: K-07</p> <p>Lépték: -</p>
<p>Ügyvezető/Felelős tervező: Ferencz Attila M.M.K. ny.sz.: 20-0184 VZ-T; VZ-Sz; GO-T</p>	<p>Szerkesztő: Kalamár Gábor</p> <p>Ellenőrizte: Simon László</p>
<p>Dátum: 2017. augusztus hó</p>	<p>Rajzterület: 0.126 m2</p>

Jelen tervdokumentáció a LXXVI/1999 Törvény értelmében szerzői jogvédelem alatt áll. A LINAKRON Mérnöki Kft. szellemi terméke, annak teljes egészében vagy részleteiben történő másolása - bármilyen formában - csak a tervezők írásos hozzájárulásával lehetséges.