


Csatorna jele	S-1-0
Utca neve	Németújvár u..

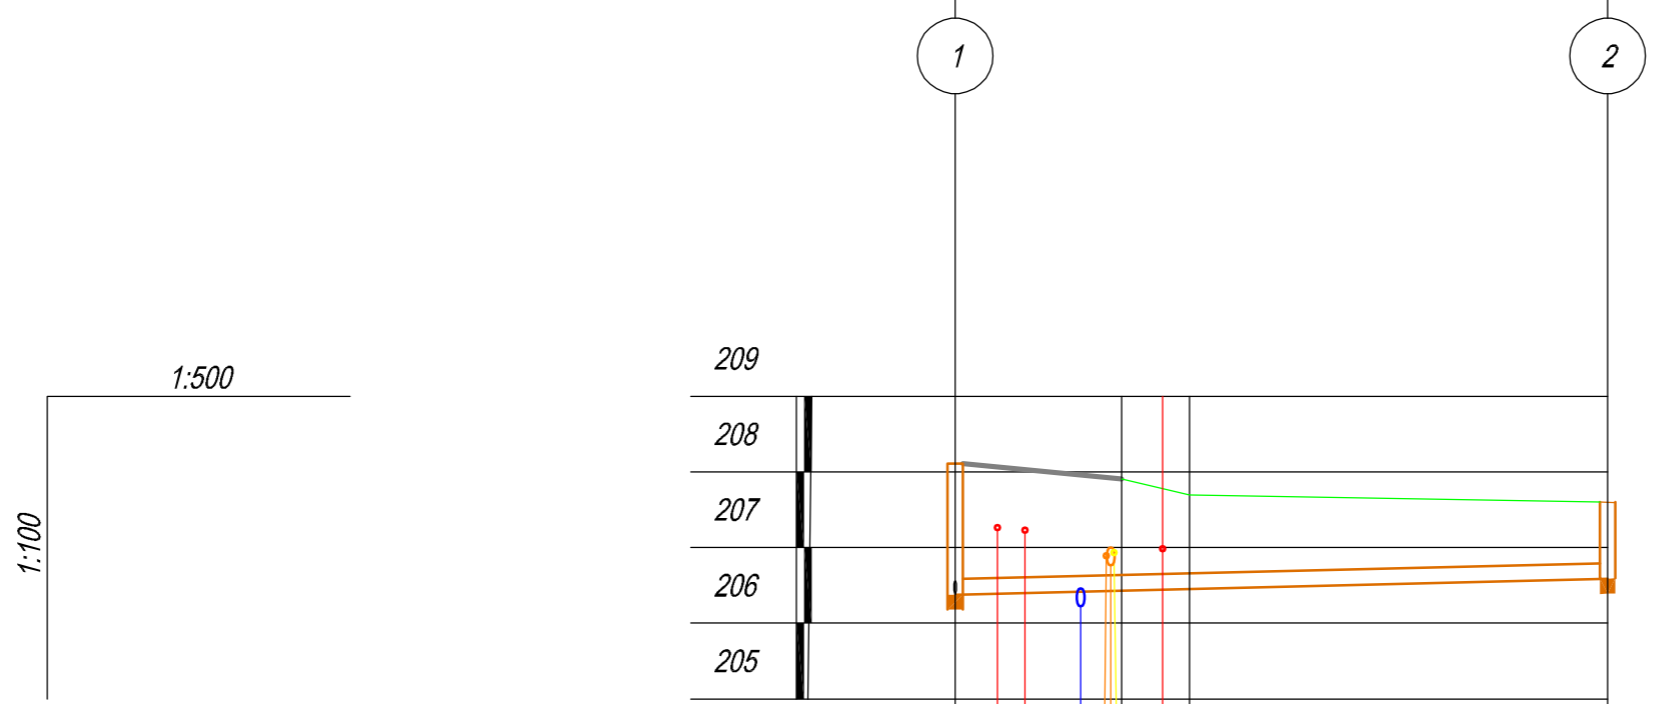

Szelvény [m]	0+000.0 0+001.3	0+015.5	0+043.2
Terepszint [m.B.f.]	208.11	207.90	207.60
Folyásfenék [m.B.f.]	206.28 206.38		206.59
Leásás mélysége [m]	1.83 1.73		1.01
Lejtés [%]		5.0 %	
Hossz	Egyes [m]	0.00	43.20
	Folytatólagos [m]	0.00	43.20
Épül összesen	43,2 m DN200 KG-PVC szennyvízcsatorna		

MEGRENDELŐ:
INVESTOR:

SZOVA Zrt.
9700 Szombathely, Welther K. u. 4.

TERVEZŐ:
DESIGNER:

SZEMES

SZEMES és Fia Kereskedelmi és Szolgáltató Kft.
9700 Szombathely, Szent Flórián krt. 2.
E-mail: info@szemesesfia.hu
Telefon: +36 94 510-813, Telefax: +36 94 510-814

SZAKÁGI TERVEZŐ DESIGNER Szemes Tamás VZ-TEL 18-0165	ELLENŐR CHECKED BY Kövér Miklós
--	--

TERVEZŐ
ENGINEER

Szemes Tamás
VZ-TEL 18-0165

RAJZ / TITLE

FÁJLNEV / FILE

Szombathely, Szöllösi sétány 8665/1 hrsz ingatlanon létesülő 4+4 lakásos társasház szennyvízelvezetési munkáinak kivitelezése Részletes helyszínrajz

TERVFAJTA / PLAN TYPE

RAJZSZÁM / DRAWING Nr.

Kiviteli **S-02**

LÉPTÉK / SCALE

MUNKASZÁM / Nr.

1:500, 1:100 **SzF-019-3/2017**

ELÉRÉS / SOURCE.

DÁTUM / DATE.

G/2017/011/rajzok **2017.06.16**