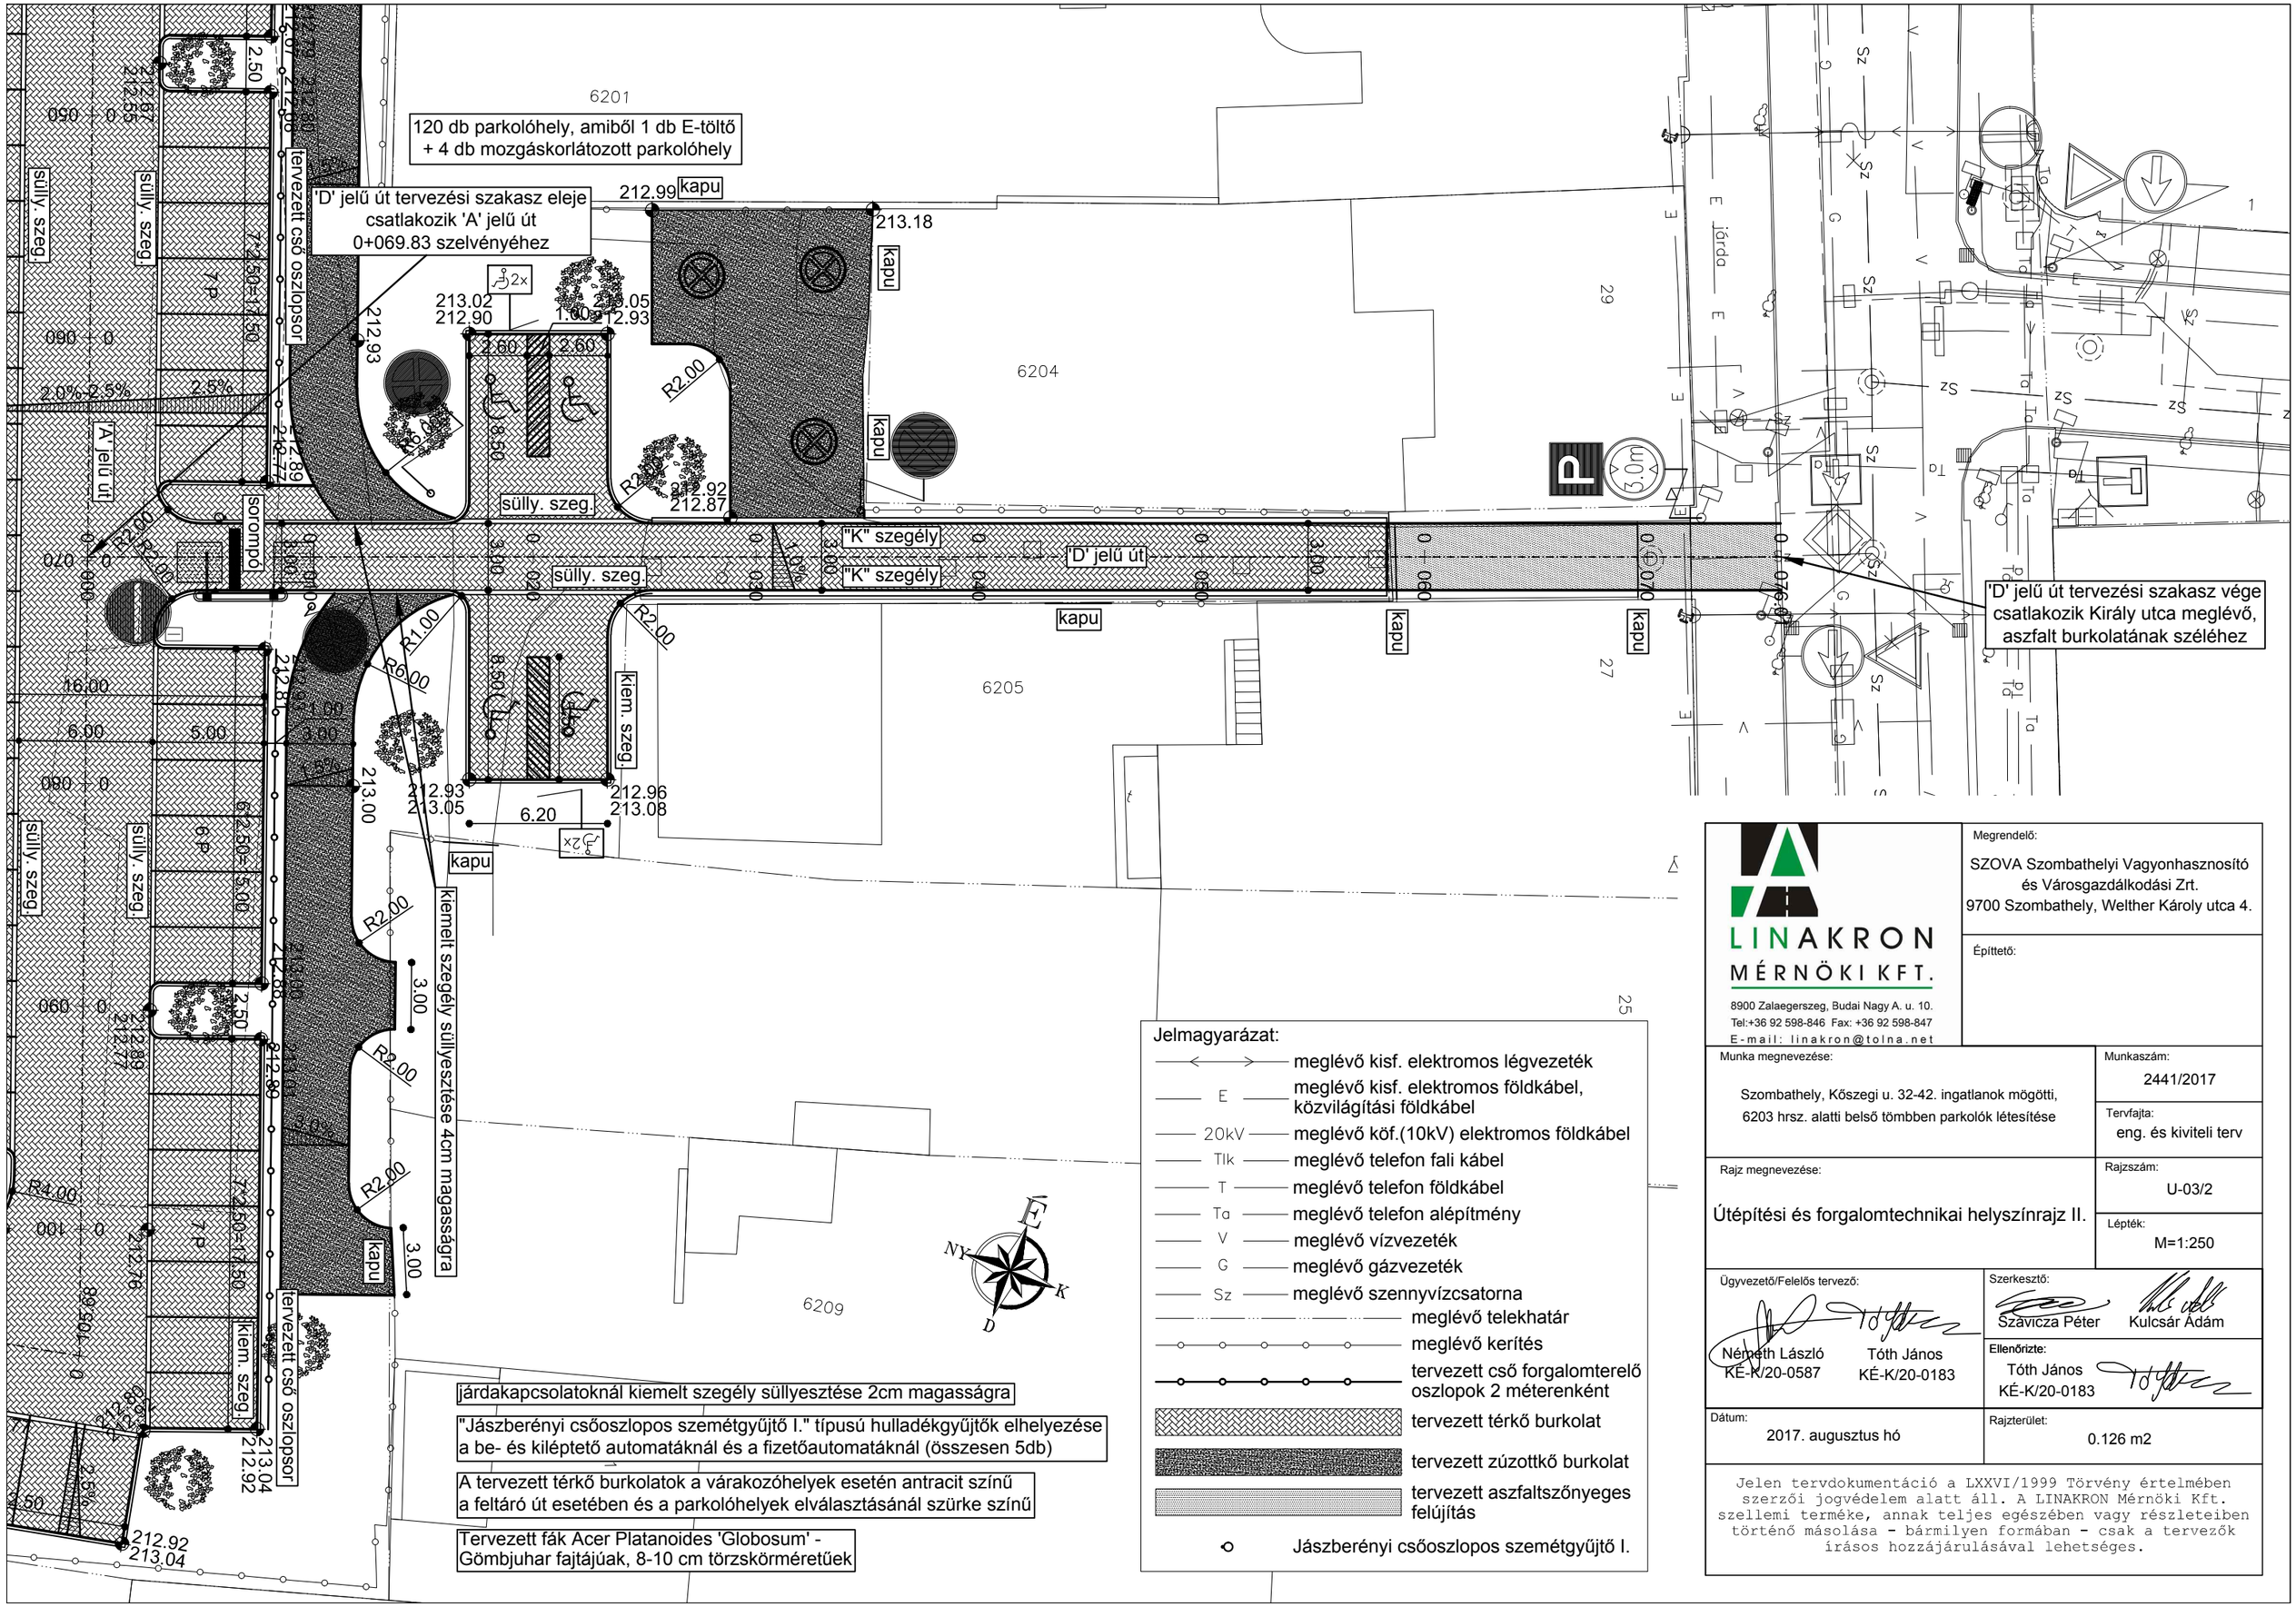

LINAKRON MÉRNÖKI KFT.

8900 Zalaegerszeg, Budai Nagy A. u. 10.
Tel:+36 92 598-846 Fax: +36 92 598-847
E-mail: linakron@tolna.net

Megrendelő:
SZOVA Szombathelyi Vagyonhasznosító és Városgazdálkodási Zrt.
9700 Szombathely, Welther Károly utca 4.

Építtető:

Munka megnevezése:
Szombathely, Kőszegi u. 32-42. ingatlanok mögötti, 6203 hrsz. alatti belső tömbben parkolók létesítése

Munkaszám: 2441/2017

Tervfajta: eng. és kiviteli terv

Rajz megnevezése:
Útépítési és forgalomtechnikai helyszínrajz II.

Rajzszám: U-03/2

Lépték: M=1:250

Ügyvezető/Felelős tervező:
Németh László KÉ-K/20-0587
Tóth János KÉ-K/20-0183

Szerkesztő:
Szavicza Péter
Kulcsár Ádám

Ellenőrizte:
Tóth János KÉ-K/20-0183

Dátum: 2017. augusztus hó

Rajzterület: 0.126 m2

Jelen tervdokumentáció a LXXVI/1999 Törvény értelmében szerzői jogvédelem alatt áll. A LINAKRON Mérnöki Kft. szellemi terméke, annak teljes egészében vagy részleteiben történő másolása - bármilyen formában - csak a tervezők írásos hozzájárulásával lehetséges.