
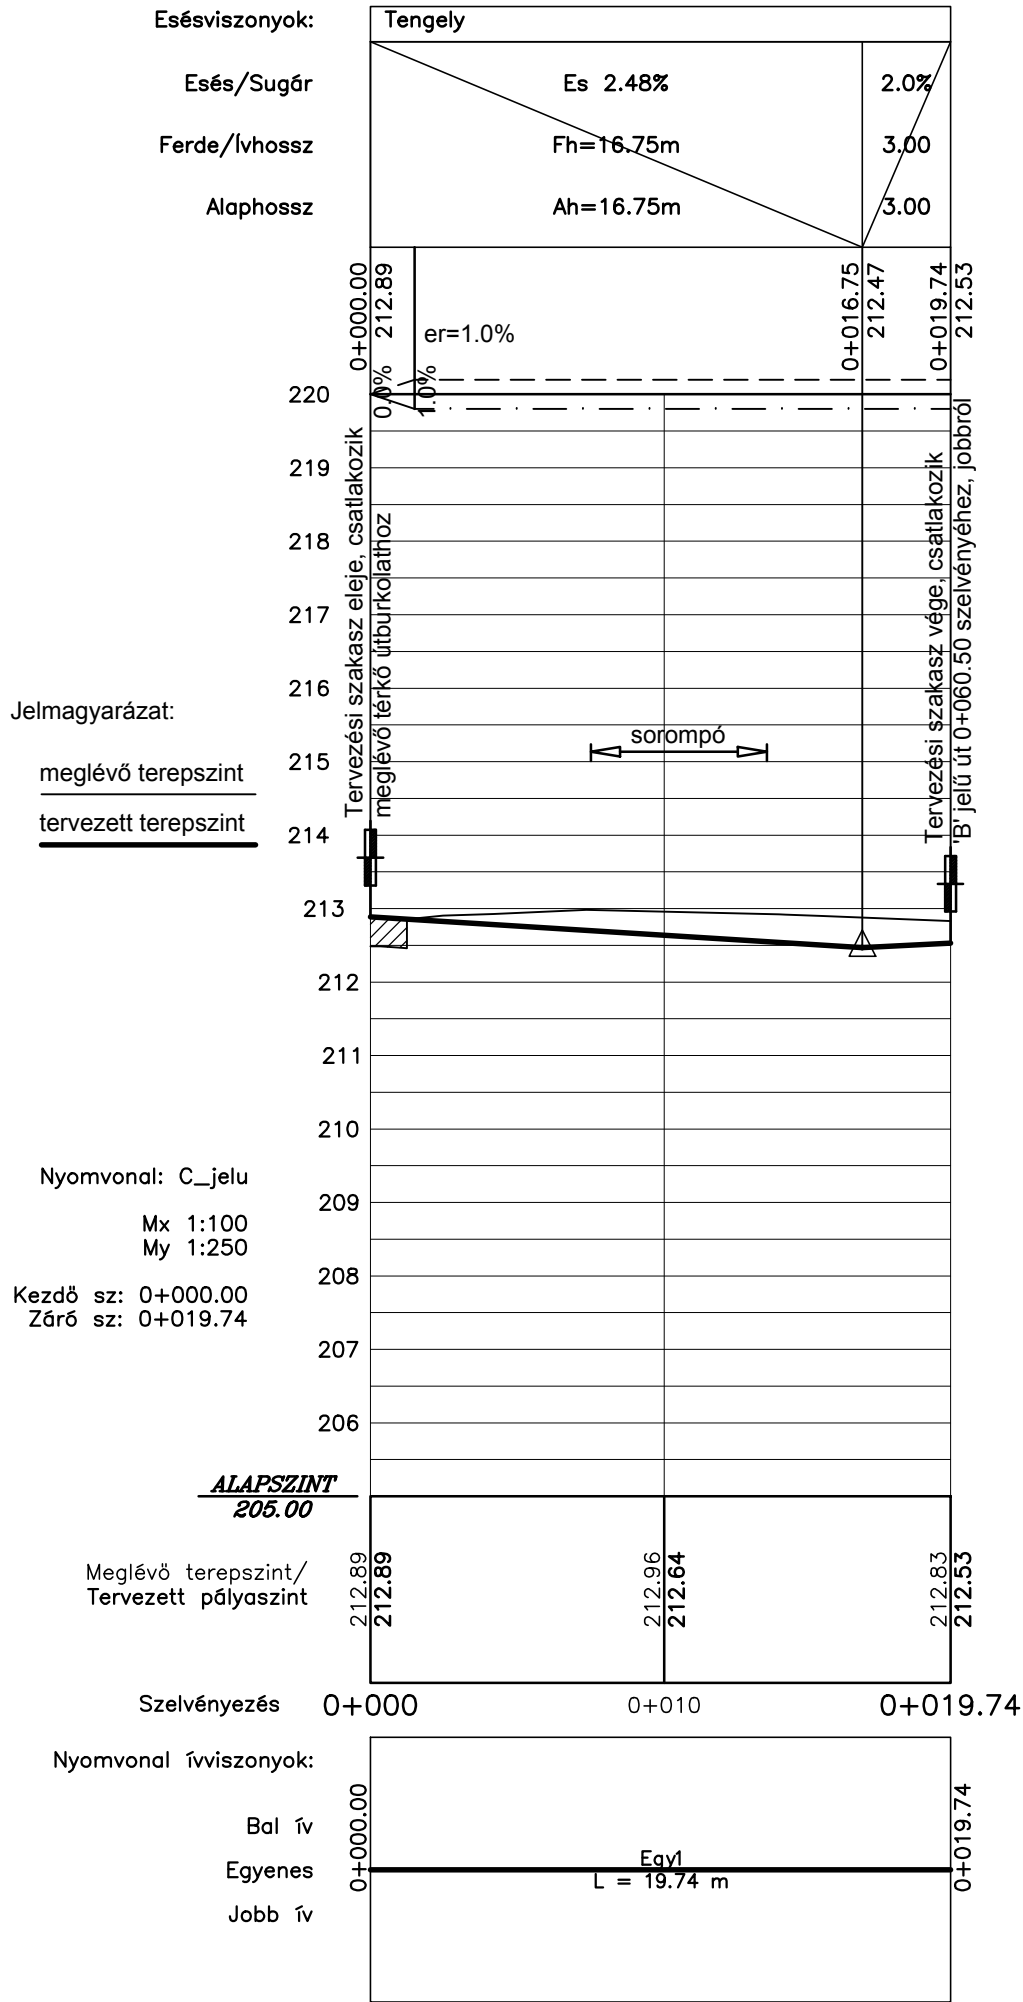


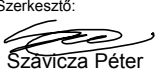

 8900 Zalaegerszeg, Budai Nagy A. u. 10. Tel: +36 92 598-846 Fax: +36 92 598-847 E-mail: linakron@tolina.net	Megrendelő: SZOVA Szombathelyi Vagyonghasznosító és Városgazdálkodási Zrt. 9700 Szombathely, Welther Károly utca 4.
	Építető:
Munka megnevezése: Szombathely, Kőszegi u. 32-42. ingatlanok mögötti, 6203 hrsz. alatti belső tömbben parkolók létesítése	Munkaszám: 2441/2017
Rajz megnevezése: 'C' jelű út hossz-szelvénye	Tervfajta: eng. és kiviteli terv
	Rajzszám: U-04/3
	Lépték: Mh= 1:250 Mv= 1:100
Ügyvezető/Felelős tervező:  Németh László KÉ-K/20-0587	Szerkesztő:  Szávicza Péter  Kulcsár Ádám
	Ellenőrizte: Tóth János KÉ-K/20-0183
Dátum: 2017. augusztus hó	Rajzterület: 0.126 m2
Jelen tervdokumentáció a LXXVI/1999 Törvény értelmében szerzői jogvédelem alatt áll. A LINAKRON Mérnöki Kft. szellemi terméke, annak teljes egészében vagy részleteiben történő másolása - bármilyen formában - csak a tervezők írásos hozzájárulásával lehetséges.	