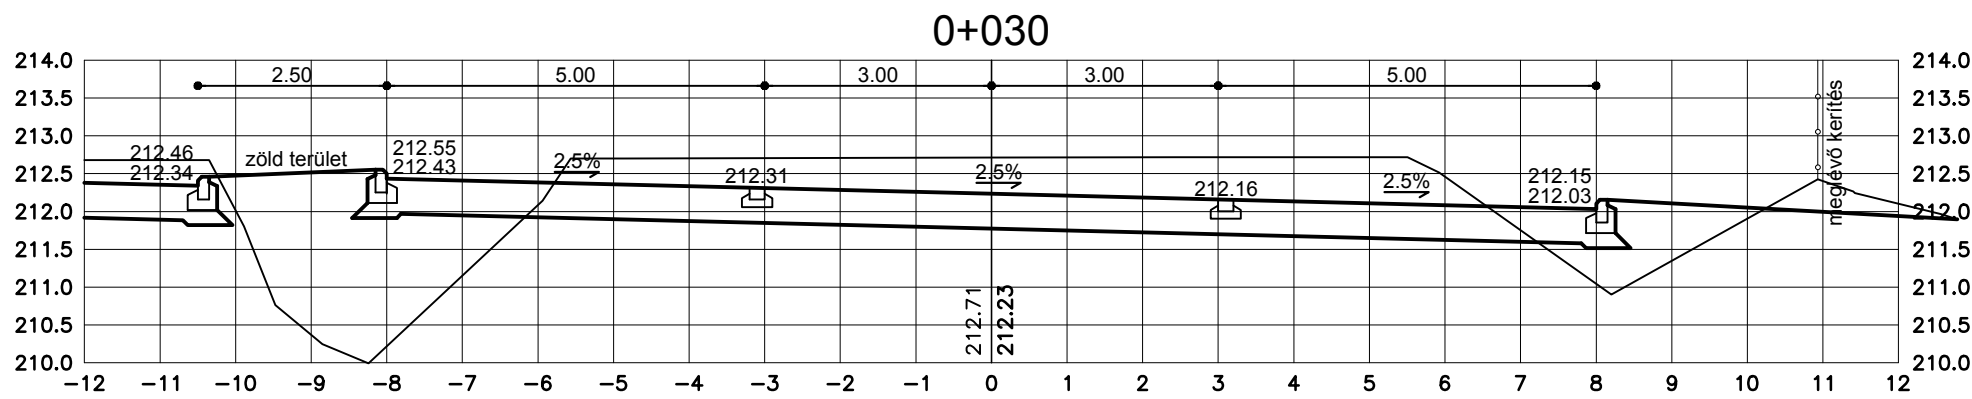
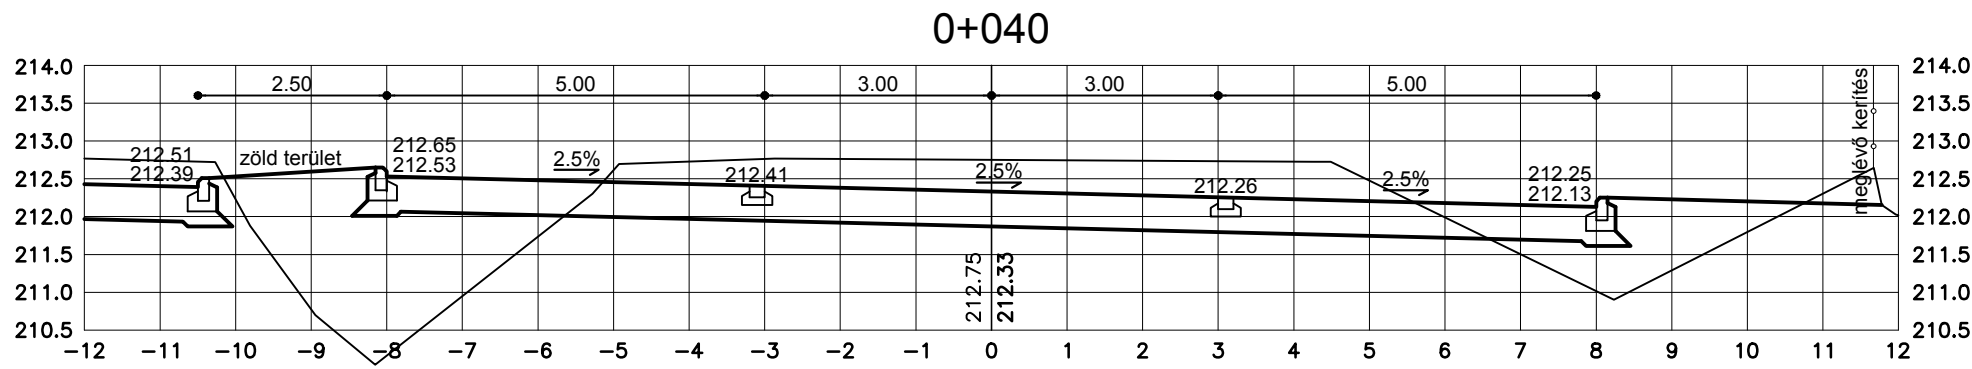
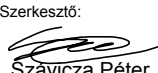


 LINAKRON MÉRNÖKI KFT.		Megrendelő: SZOVA Szombathelyi Vagyonhasznosító és Városgazdálkodási Zrt. 9700 Szombathely, Welther Károly utca 4.	
8900 Zalaegerszeg, Budai Nagy A. u. 10. Tel: +36 92 598-846 Fax: +36 92 598-847 E-mail: linakron@toina.net		Építető:	
Munka megnevezése: Szombathely, Kőszegi u. 32-42. ingatlanok mögötti, 6203 hrsz. alatti belső tömbben parkolók létesítése		Munkaszám: 2441/2017	
		Tervfajta: eng. és kiviteli terv	
Rajz megnevezése: "B" jelű út keresztiszelvényei		Rajzszám: U-05/2	
		Lépték: M=1:100	
Ügyvezető/Feladós tervező:  Németh László KÉ-K/20-0587		Szerkesztő:  Szávicza Péter  Kulcsár Ádám	
Ellenőrizte: Tóth János KÉ-K/20-0183 			
Dátum: 2017. augusztus hó		Rajzterület: 0.221 m2	
Jelen tervdokumentáció a LXXVI/1999 Törvény értelmében szerzői jogvédelem alatt áll. A LINAKRON Mérnöki Kft. szellemi terméke, annak teljes egészében vagy részleteiben történő másolása - bármilyen formában - csak a tervezők írásos hozzájárulásával lehetséges.			