


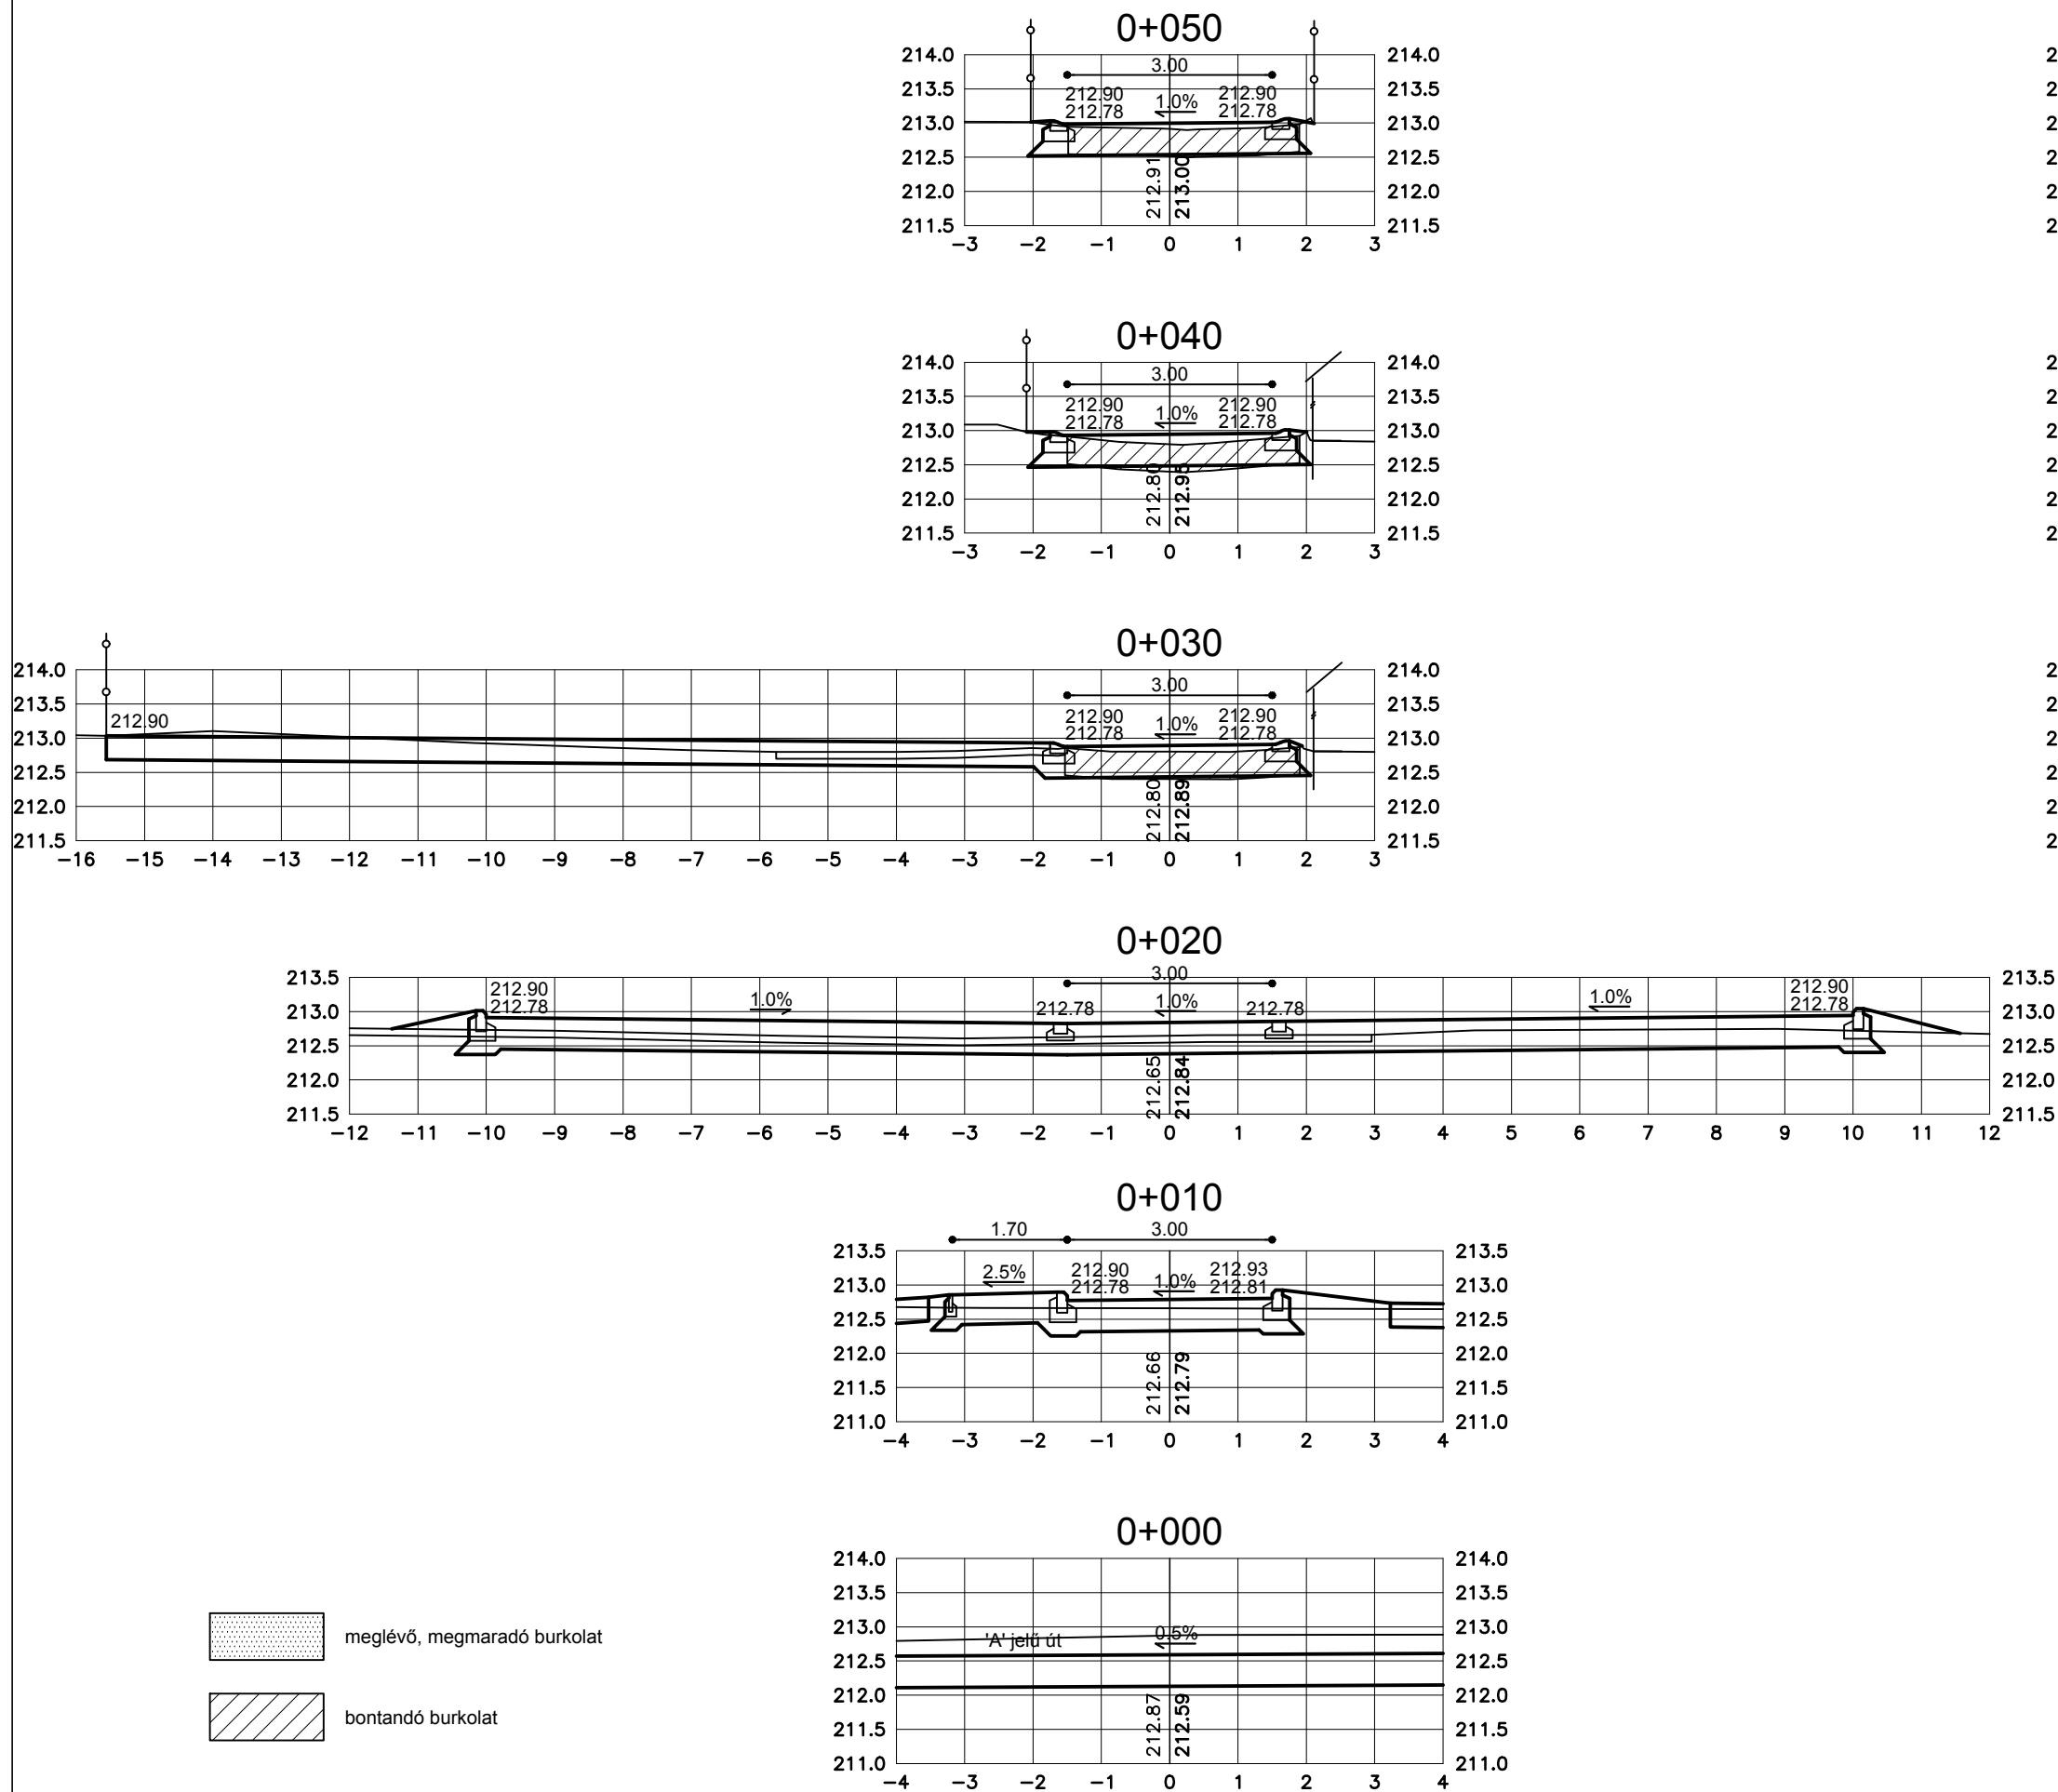

 meglévő, megmaradó burkolat

 bontandó burkolat



LINAKRON
MÉRNÖKI KFT.

8900 Zalaegerszeg, Budai Nagy A. u. 10.
Tel: +36 92 598-846 Fax: +36 92 598-847
E-mail: linakron@teln.net

Megrendelő:
SZOVA Szombathelyi Vagyongazdálkodási és Városgazdálkodási Zrt.
9700 Szombathely, Welther Károly utca 4.

Építető:

Munka megnevezése: Szombathely, Kőszegi u. 32-42. ingatlanok mögötti, 6203 hrsz. alatti belső tömbben parkolók létesítése	Munkaszám: 2441/2017
Rajz megnevezése: "D" jelű út kereszttszelvényei	Tervfajta: eng. és kiviteli terv
Ügyvezető/Felelős tervező: Németh László KÉ-K/20-0587	Szerkesztő: Szavicza Péter Kulcsár Ádám
Tóth János KÉ-K/20-0183	Ellenőrizte: Tóth János KÉ-K/20-0183
Dátum: 2017. augusztus hó	Rajzterület: 0.126 m2

Jelen tervdokumentáció a LXXVI/1999 Törvény értelmében szerzői jogvédelem alatt áll. A LINAKRON Mérnöki Kft. szellemi terméke, annak teljes egészében vagy részleteiben történő másolása - bármilyen formában - csak a tervezők írásos hozzájárulásával lehetséges.