


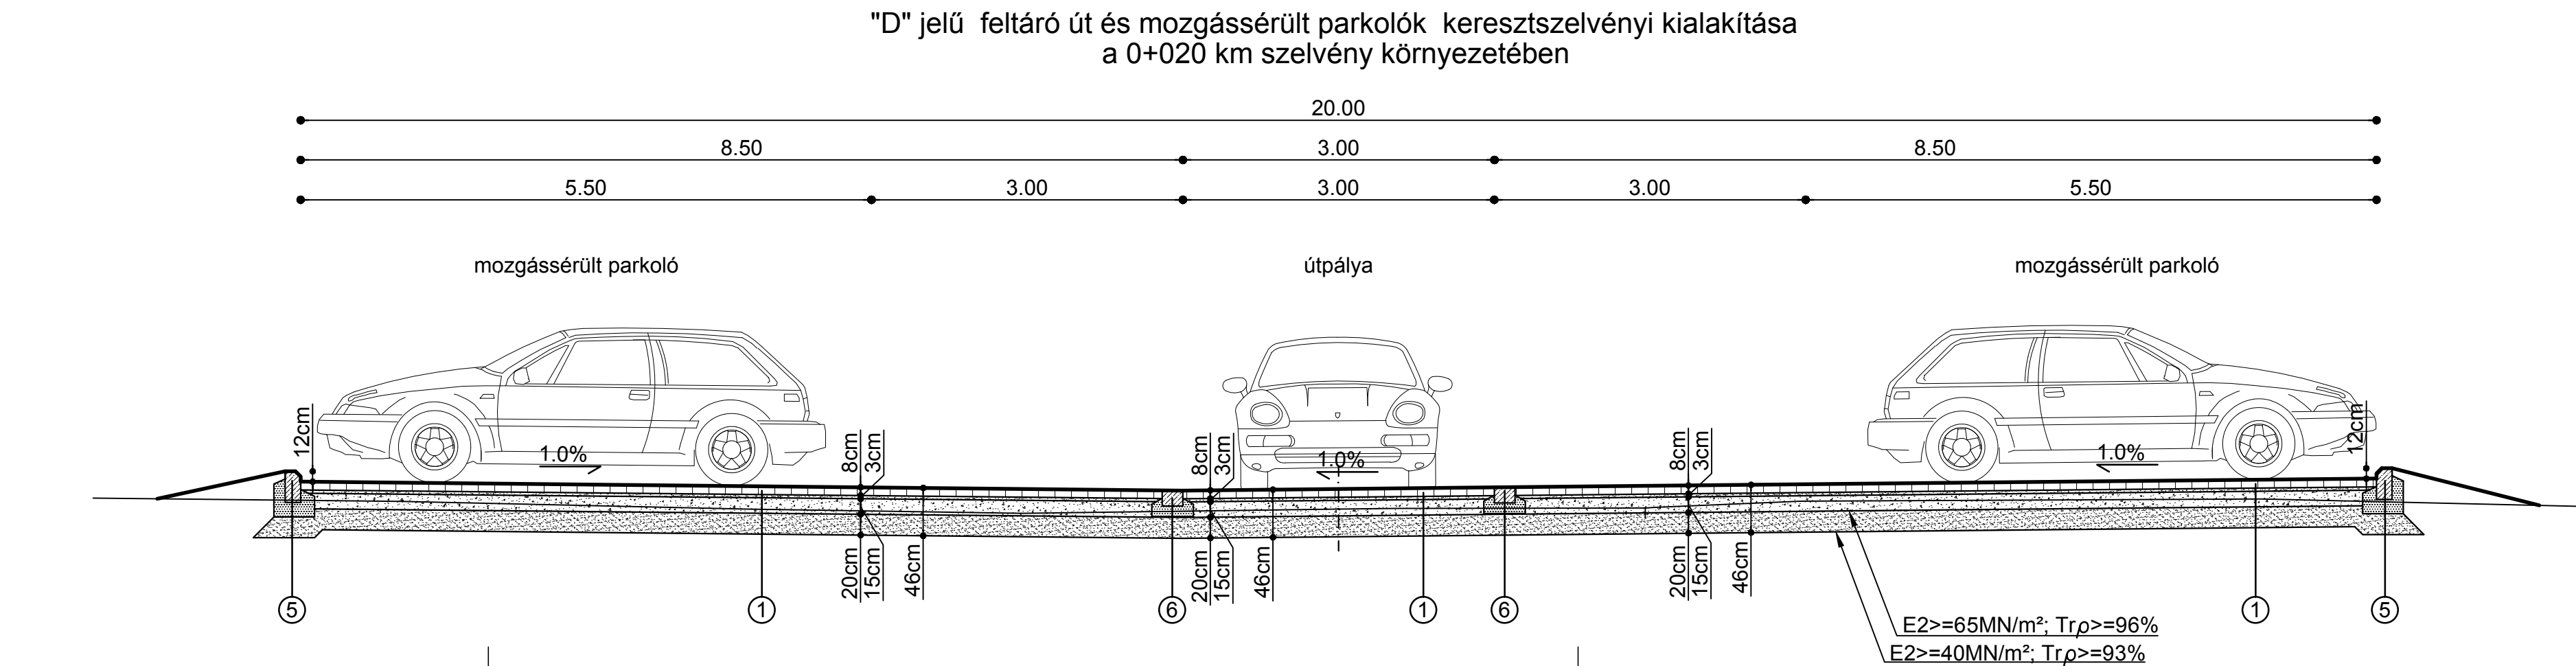


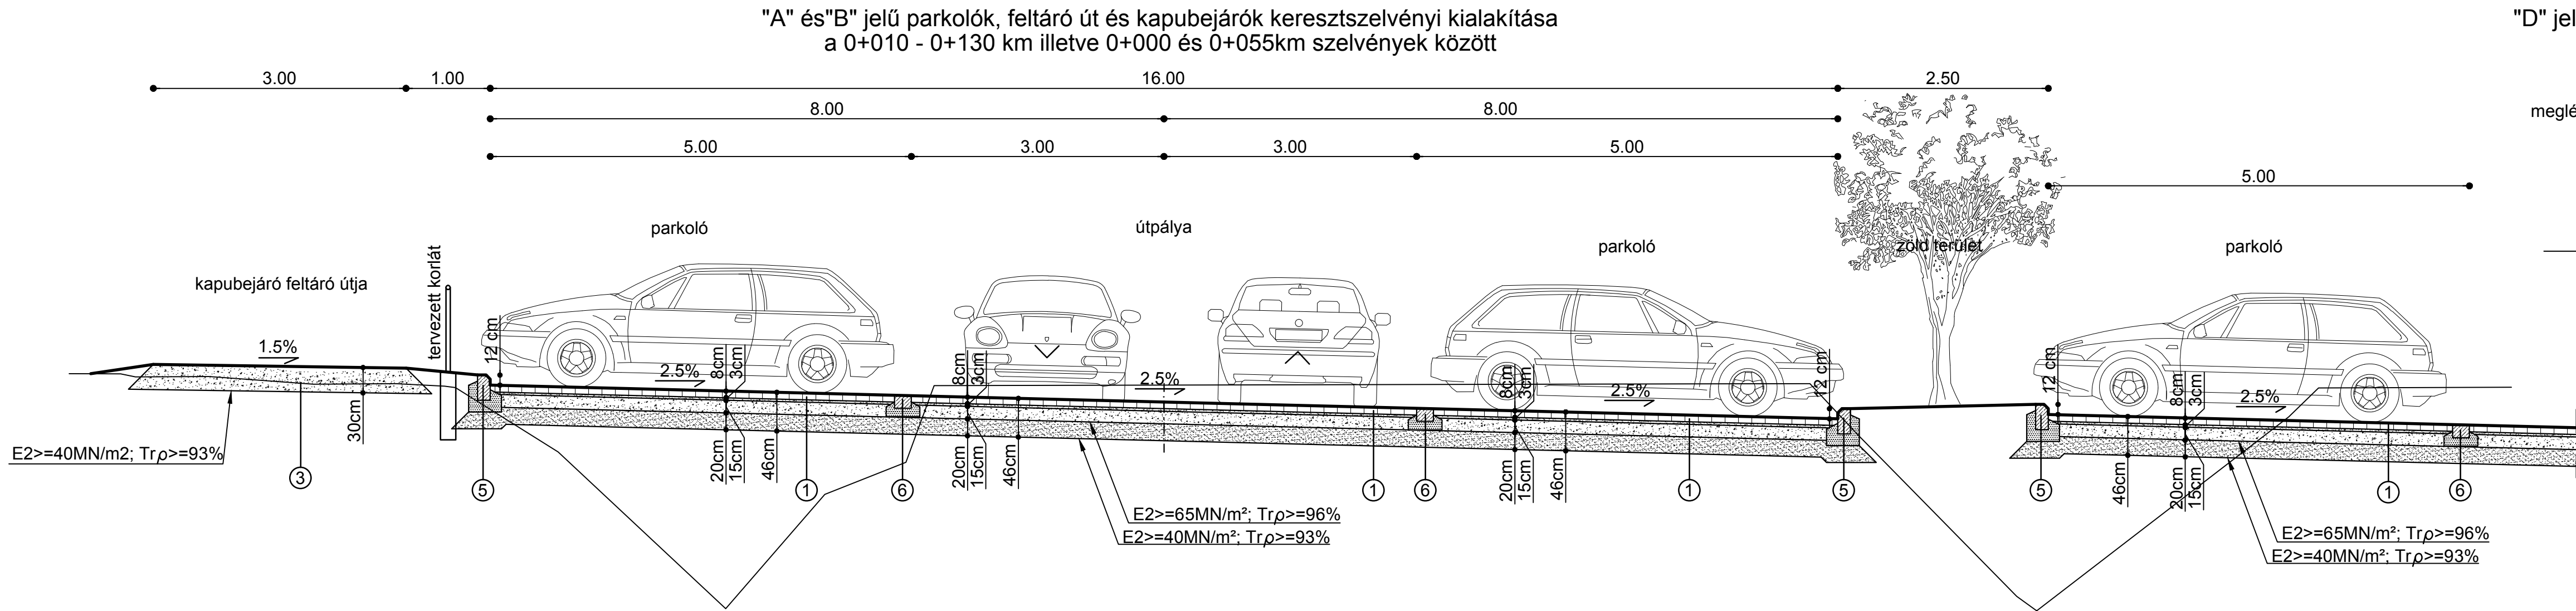


"D" jelű feltáró út keresztaszszelvényi kialakítása kapualjban

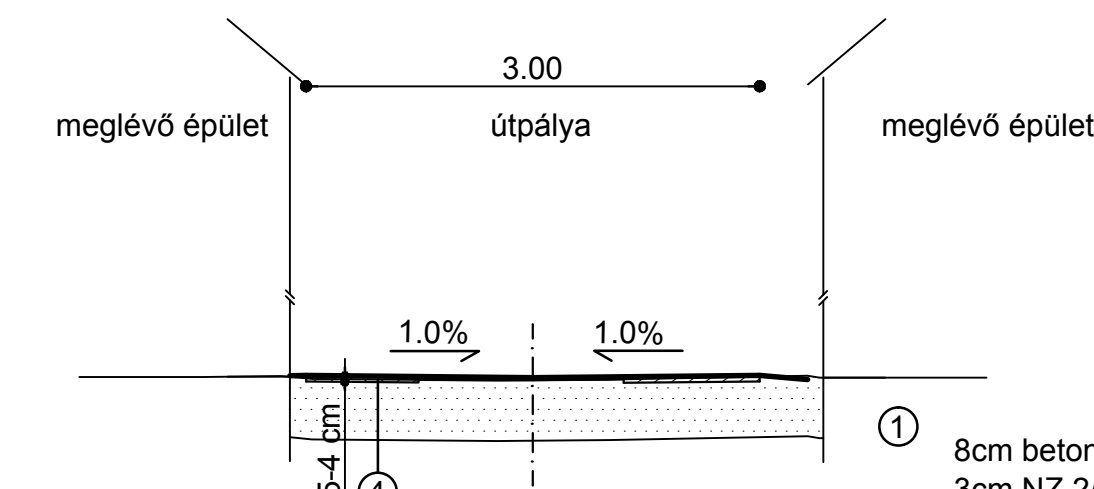

"D" jelű feltáró út keresztaszszelvényi kialakítása
a 0+025 és 0+058 szelvények között

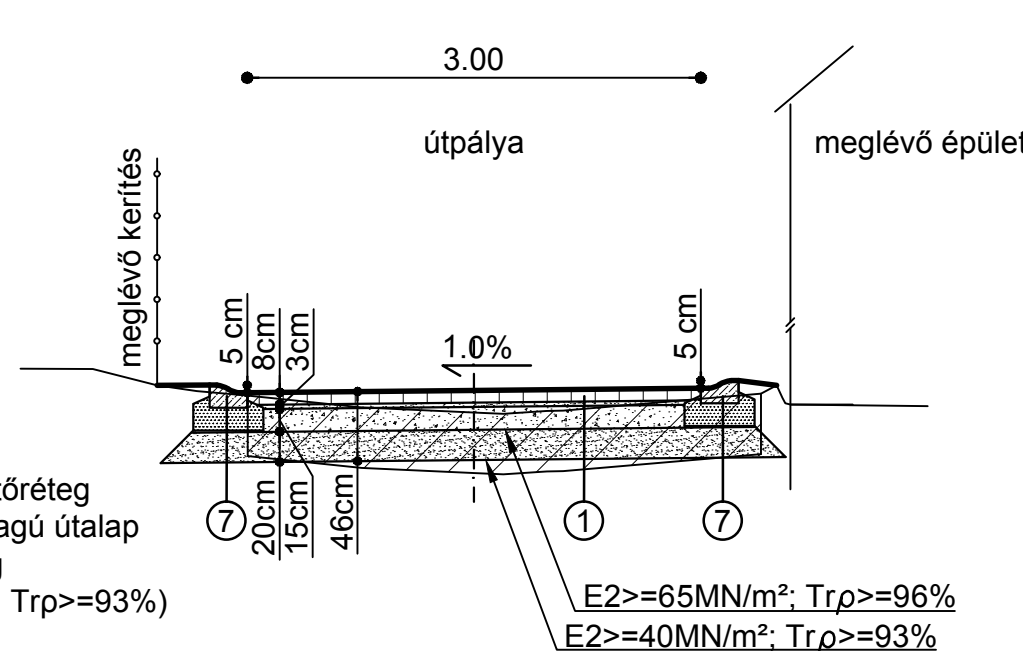

"C" jelű feltáró utak keresztaszszelvényi kialakítása járdaburkolat esetén

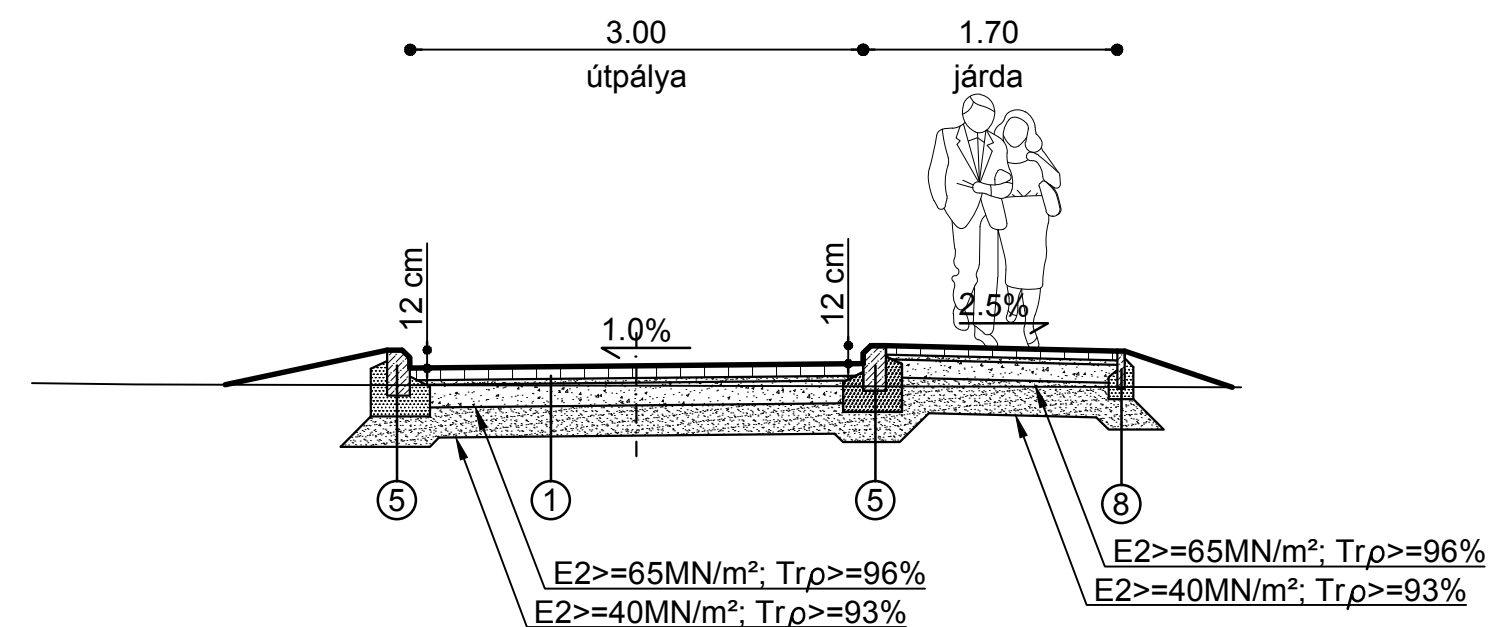

- 8cm beton térkő burkolat
3cm NZ 2/4 bazalt zúzalék fektetőréteg
15cm Ckt.-4 hidraulikus kötőanyagú útalap
20cm homokos kavics védőréteg
tömörített altalaj (E2>=40MN/m²; Trρ>=93%)
25cm M50 talajjavító réteg*
*(célszerűnek tartjuk próbatöltesek építését, ahol a tényleges E2 figyelembe vételével a javítóréteg pontosításra kerülhet)
- 6cm beton térkő burkolat
3cm NZ 2/4 bazalt zúzalék fektetőréteg
15cm Ckt.-4 hidraulikus kötőanyagú útalap
20cm homokos kavics védőréteg
tömörített altalaj (E2>=40MN/m²; Trρ>=93%)
25cm M50 talajjavító réteg*
*(célszerűnek tartjuk próbatöltesek építését, ahol a tényleges E2 figyelembe vételével a javítóréteg pontosításra kerülhet)
- NZ 0/5 bazalt zúzottkő kiékelés
30cm M50 mechanikai stabilizáció
tömörített altalaj (E2>=40MN/m²; Trρ>=93%)
- 2,5-4cm AC-11 aszfalt kopóréteg
profilba marás szükség szerint
meglévő, megmaradó pályaszerkezet
- 25*15*100(50) cm-es e.g.y. beton kiemelt szegély,
C12/15-X0b(H) FN min. beton alapgerendára rakva
- 15*20*40 cm-es e.g.y. beton súllyesztett szegély,
C12/15-X0b(H) FN min. beton alapgerendára rakva
- 25*25*15/10 cm-es e.g.y. beton "K" szegély,
C12/15-X0b(H) FN min. beton alapgerendára rakva
- 25*5*100(50) cm-es e.g.y. beton kerti szegély,
C12/15-X0b(H) FN min. beton alapgerendára rakva

bontandó burkolat
megmaradó burkolat

 LINAKRON MÉRNÖKI KFT. 8900 Zalaegerszeg, Budai Nagy A. u. 10. Tel: +36 92 598-846 Fax: +36 92 598-847 E-mail: linakron@teln.net	Megrendelő: SZOVA Szombathelyi Vagyonhasznosító és Városgazdálkodási Zrt. 9700 Szombathely, Welther Károly utca 4.	
	Generáltervező:	
Munka megnevezése: Szombathely, Kőszegi u. 32-42. ingatlanok mögötti, 6203 hrsz. alatti belső tömbben parkolók létesítése	Munkaszám: 2441/2017	Tervfajta: eng. és kiviteli terv
Rajz megnevezése: Mintakeresztaszszelvények	Rajzszerkesztő: U-06	Lepték: M= 1:50
Ugyvezető/Felelős tervező: Németh László KÉ-K/20-0587	Szerkesztő: Szaviczka Péter Kulcsár Ádám	Ellenőrzte: Tóth János KÉ-K/20-0183
Dátum: 2017. augusztus hó	Rajzterület: 0.347 m²	
Jelen tervdokumentáció a LXVVI/1999 Törvény értelmében szerzői jogvédelem alatt áll. A LINAKRON Mérnöki Kft. szellemi terméke, annak teljes egészében vagy részleteiben történő másolása - bármilyen formában - csak a tervezők írásos hozzájárulásával lehetséges.		