
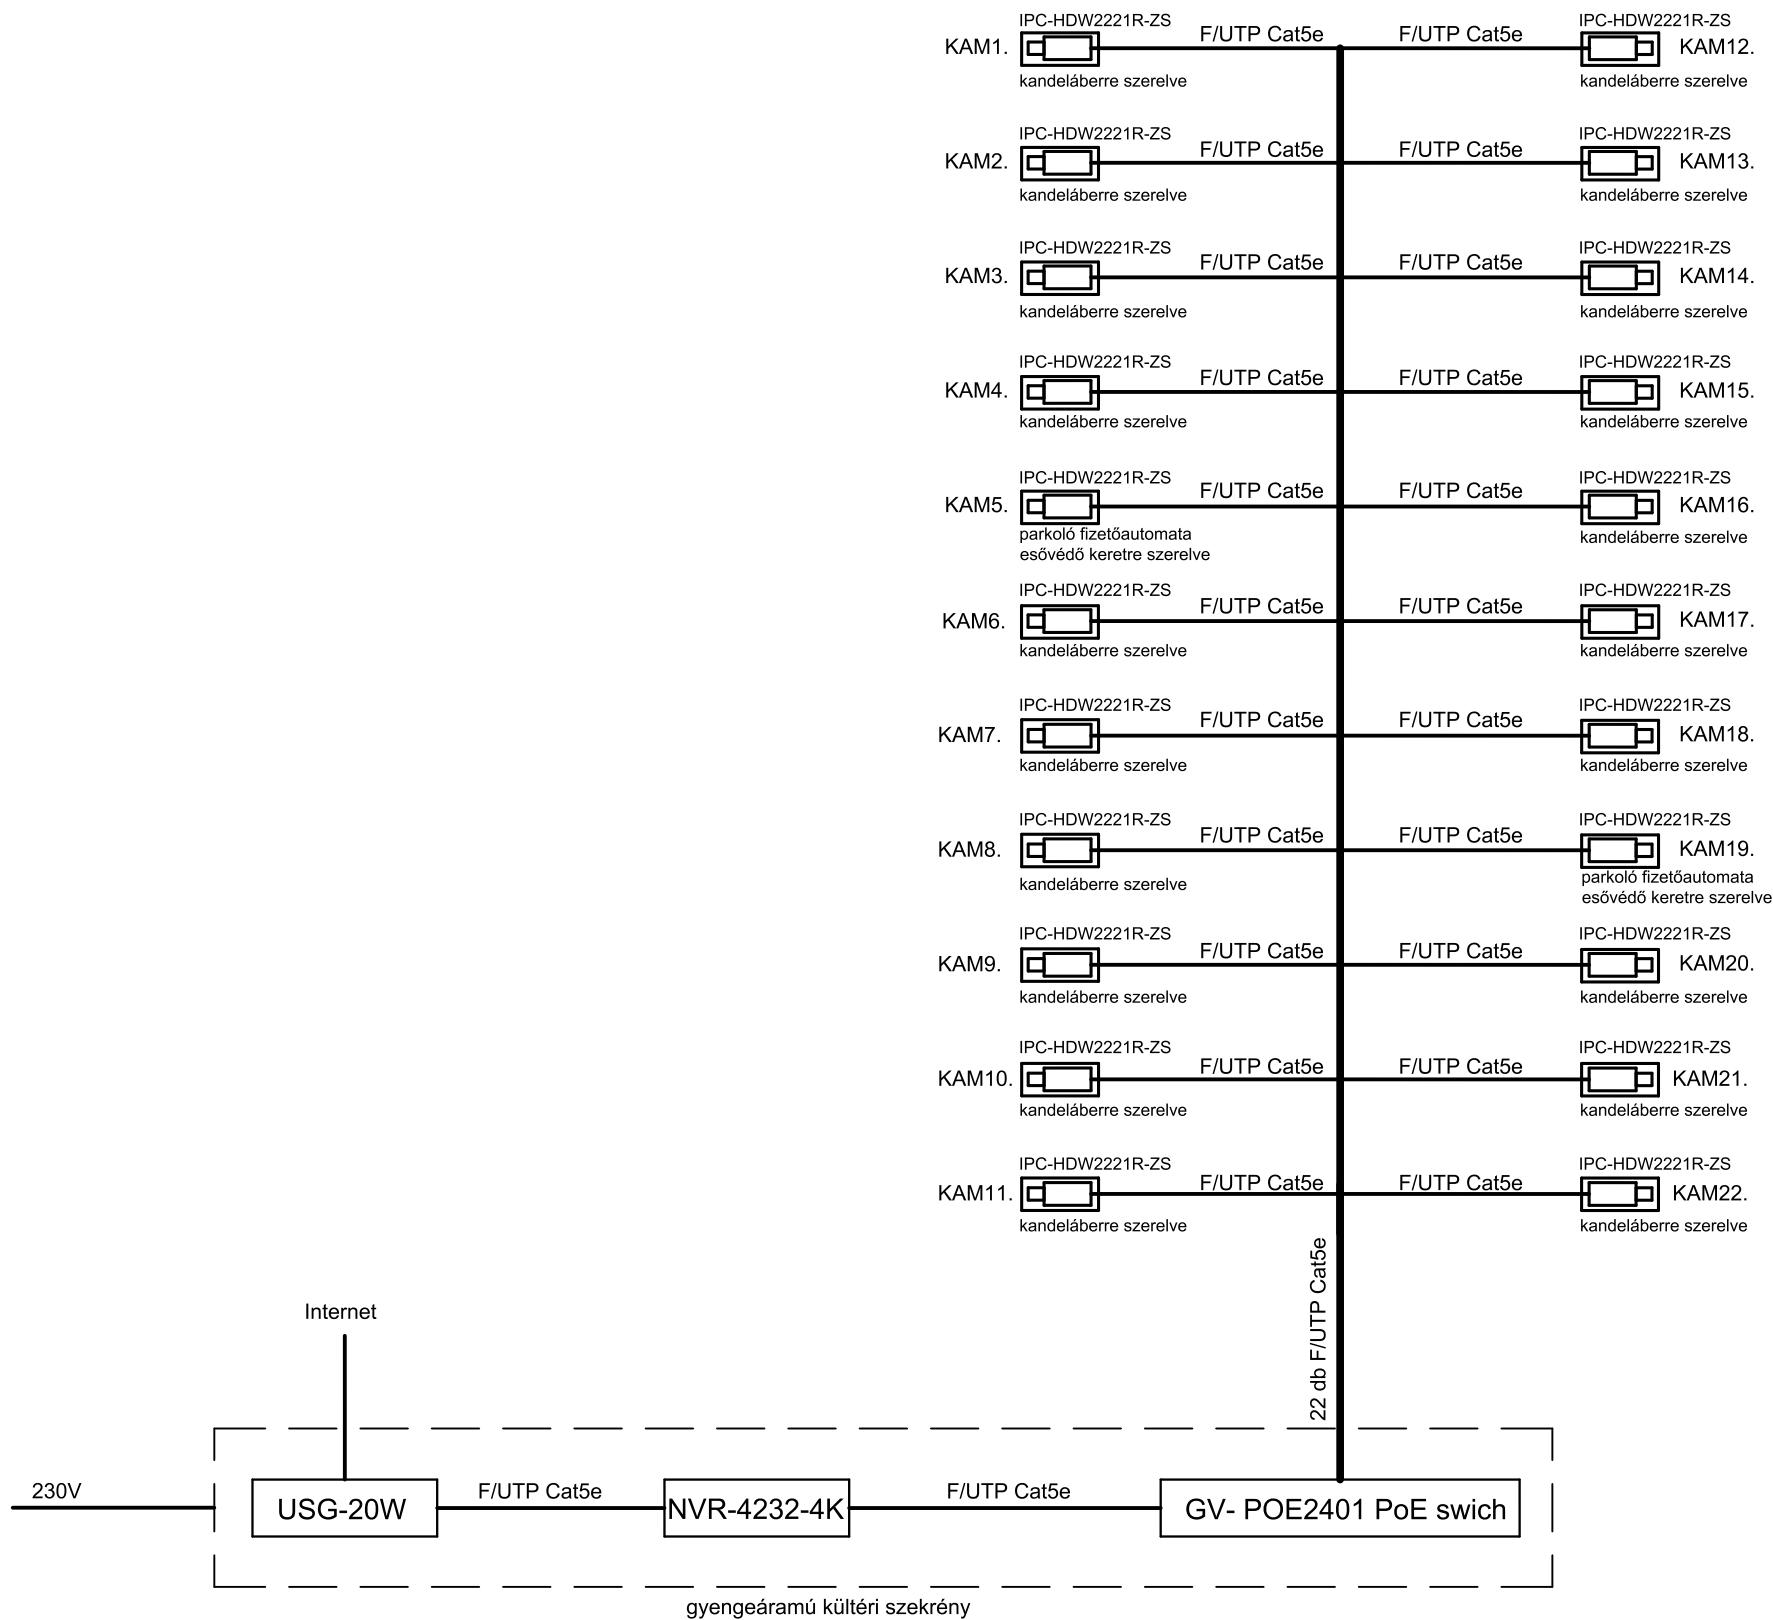


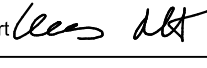

 8900 Zalaegerszeg, Budai Nagy A. u. 10. Tel: +36 92 598-846 Fax: +36 92 598-847 E-mail: linakron@tolna.net	Megrendelő: SZOVA Szombathelyi Vagyonhasznosító és Városgazdálkodási Zrt. 9700 Szombathely, Welther Károly utca 4.
	Építető:
Munka megnevezése: Szombathely, Kőszegi u. 32-42. ingatlanok mögötti, 6203 hrsz. alatti belső tömbben parkolók létesítése	Munkaszám: 2441/2017 K 10/17.
Rajz megnevezése: Videó megfigyelő rendszer rendszertechnikai rajz	Tervfajta: kiviteli terv
	Rajzszám: GY-03.
Felelős tervező:  Kardos Norbert V, HI-V 20-0366.	Lépték: -
	Szerkesztő: Kardos Norbert 
Ellenőrizte: Tóth János KÉ-K/20-0183 	
Dátum: 2017. július hó	Rajzterület: 0,12 m2
Jelen tervdokumentáció a LXXVI/1999 Törvény értelmében szerzői jogvédelem alatt áll. A LINAKRON Mérnöki Kft. szellemi terméke, annak teljes egészében vagy részleteiben történő másolása - bármilyen formában - csak a tervezők írásos hozzájárulásával lehetséges.	