
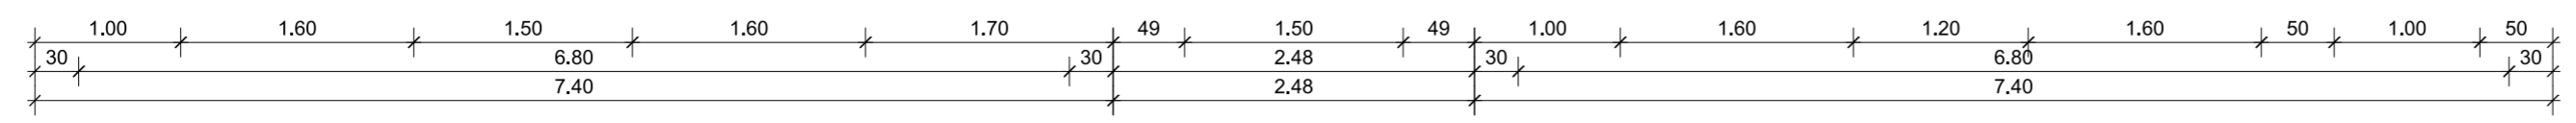


EMELETI TARTÓSZERKEZETEK ALAPRAJZA M=1:50

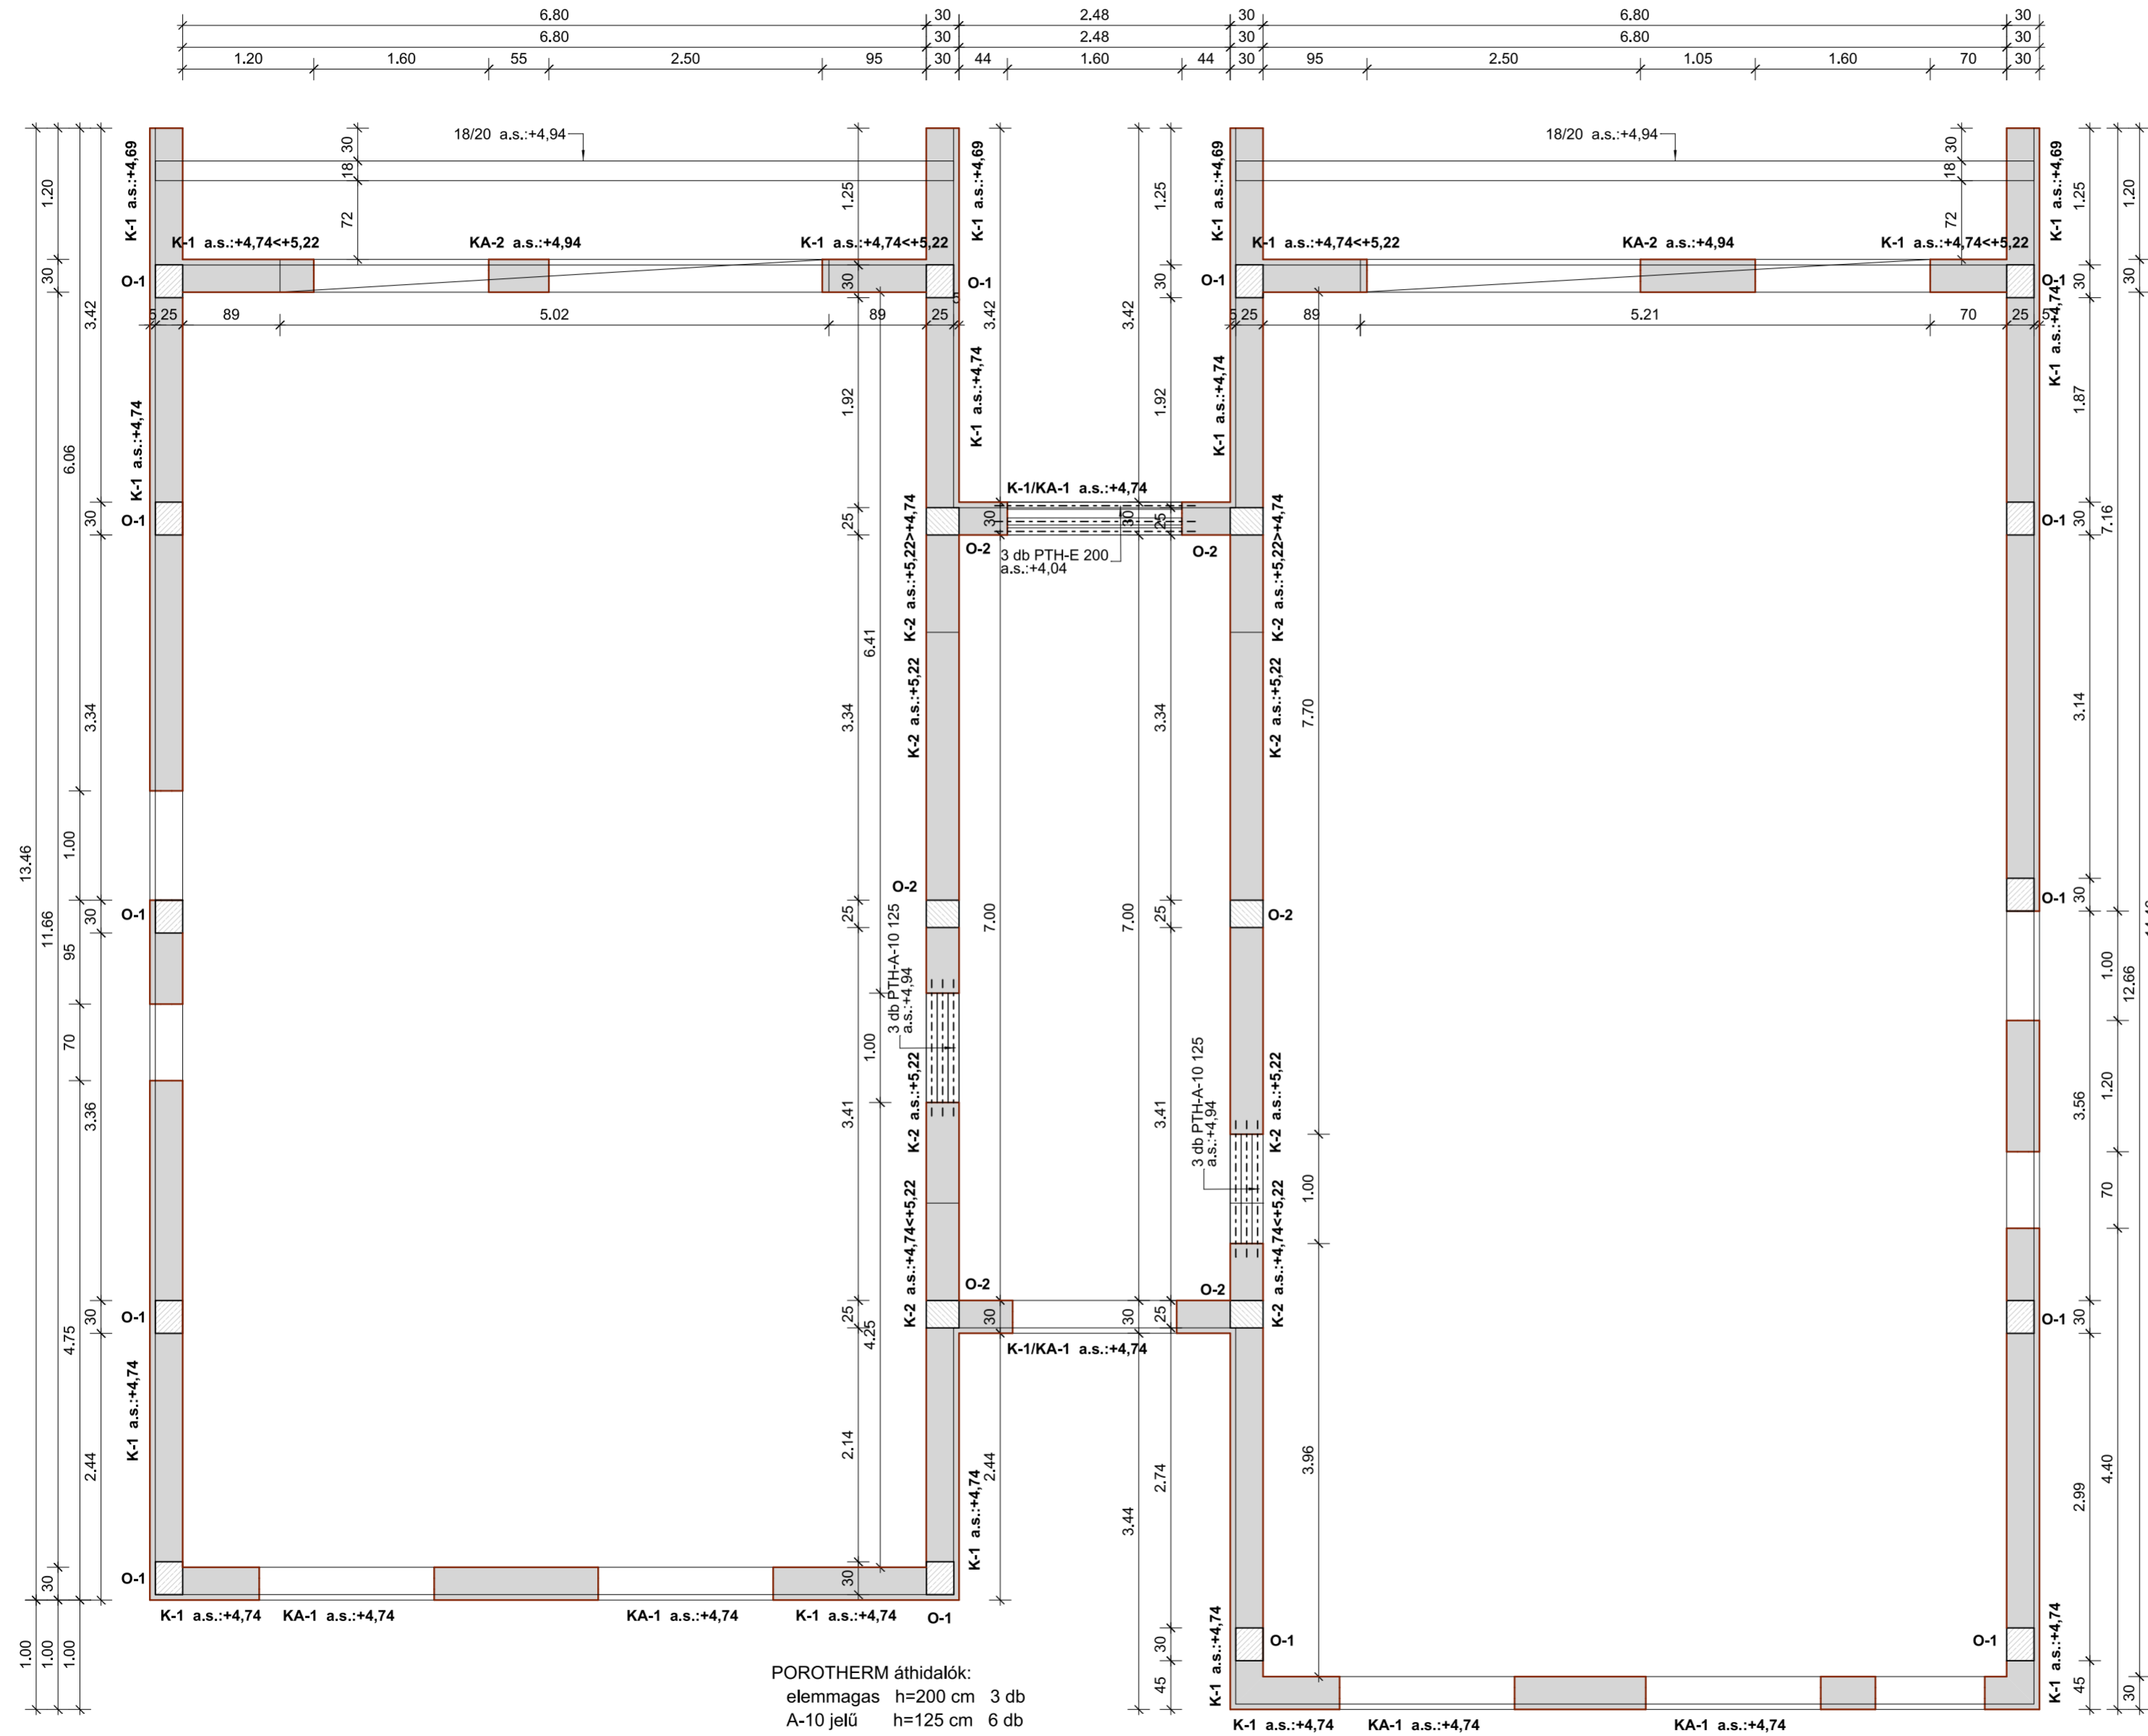

		Építető:	SZOVA Zrt. 9700 Szombathely, Welther K. u. 4.	
		Létesztmény:	4+4 lakásos társasház 1. ütem: 1-4. lakások	
Tel: +36 30 9394445 E-mail: miklosrobert01@t-online.hu		Építés helye:	Szombathely, Szőlősi sétány	Hrsz: 8665/1.
Tervező:	Miklós Róbert okl. építőmérnök, vezető szerkezettervező MMK: T/18-0259	Terv:	Tartószerkezeti kiviteli terv	
Dátum:	2017. június	Rajz:	Emeleti tartószerkezetek	
Aláírás:		Méretarány:	1:50	Rajzszám: S1-3