



SZOMBATHELY

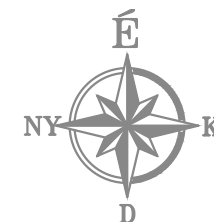

TERVEZÉSI TERÜLET

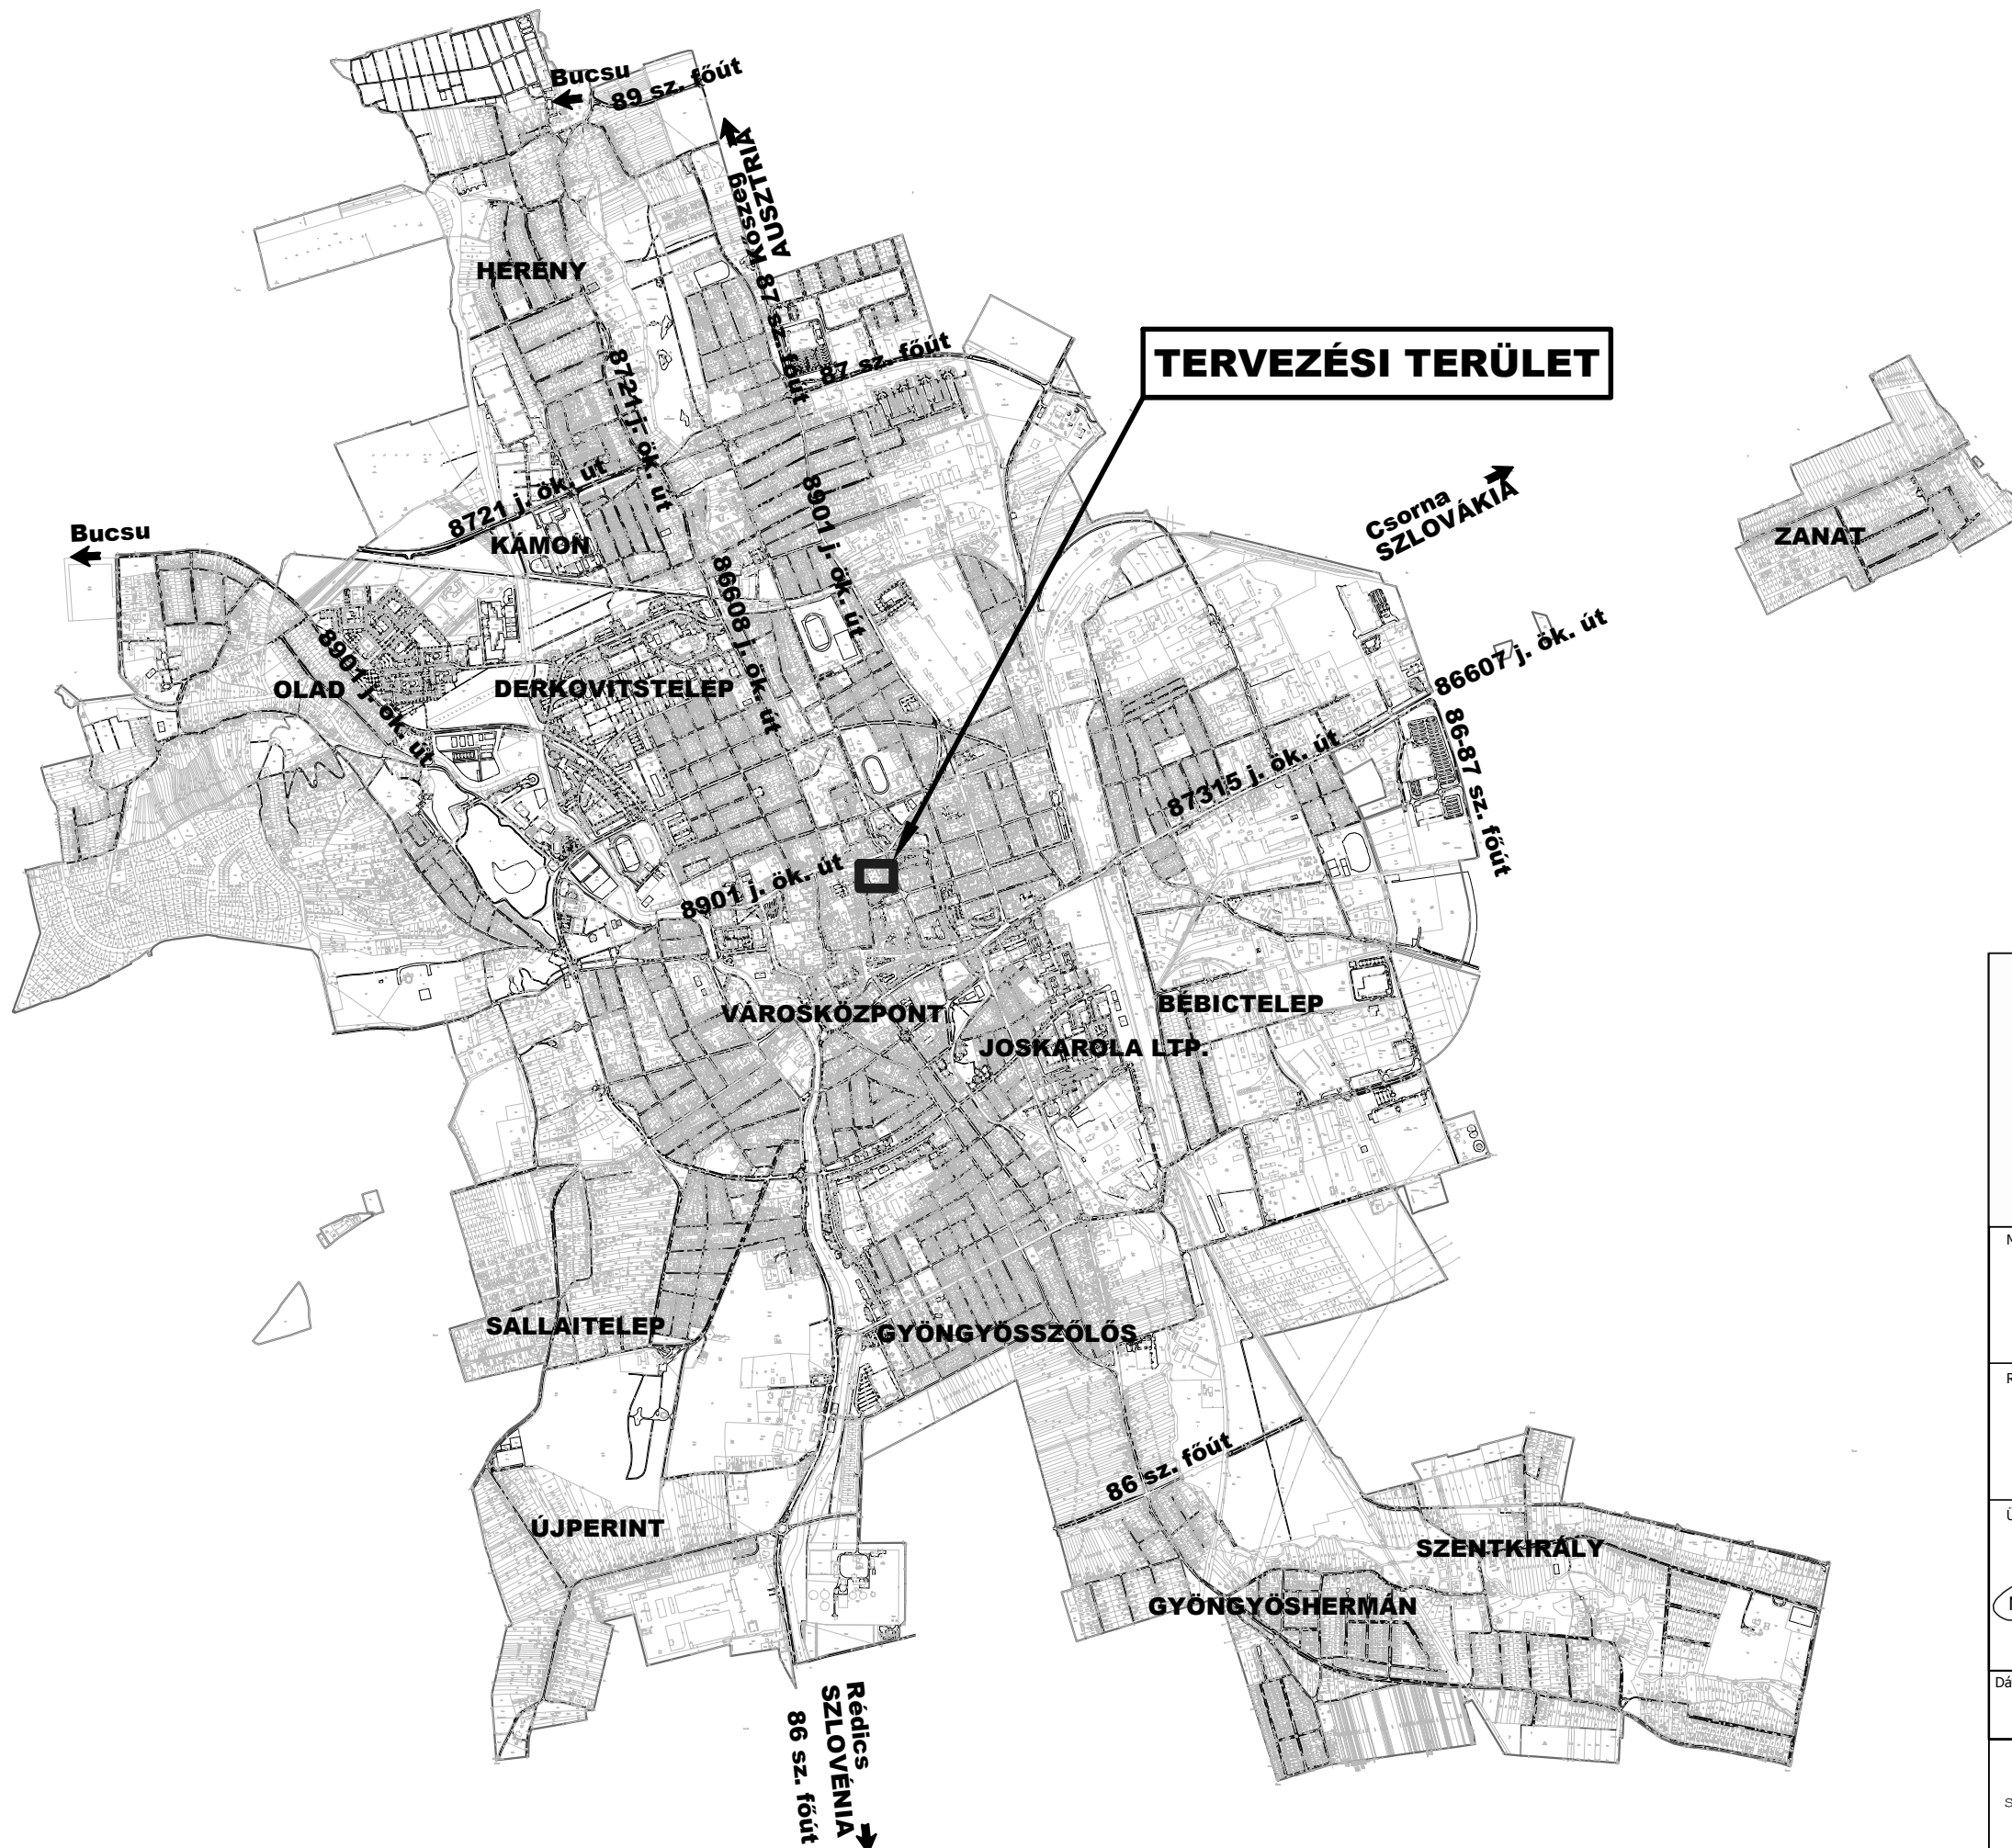

| | |
|--|--|
|  LINAKRON MÉRNÖKI KFT. <small>8900 Zalaegerszeg, Budai Nagy A. u. 10. Tel: +36 92 598-846 Fax: +36 92 598-847 E-mail: linakron@tolna.net</small> | Megrendelő: SZOVA Szombathelyi Vagyonhasznosító és Városgazdálkodási Zrt. 9700 Szombathely, Welther Károly utca 4. |
| | Építető: |
| Munka megnevezése: Szombathely, Kőszegi u. 32-42. ingatlanok mögötti, 6203 hrsz. alatti belső tömbben parkolók létesítése | Munkaszám: 2441/2017 |
| Rajz megnevezése: Áttekintő helyszínrajz | Tervfajta: eng. és kiviteli terv |
| Ügyvezető/Felelős tervező:  Németh László KÉ-K/20-0587 | Szerkesztő:  Szávicza Péter Kulcsár Adám |
| Dátum: 2017. augusztus hó | Rajzterület: 0.126 m ² |
| <small>Jelen tervdokumentáció a LXXVI/1999 Törvény értelmében szerzői jogvédelem alatt áll. A LINAKRON Mérnöki Kft. szellemi terméke, annak teljes egészében vagy részleteiben történő másolása - bármilyen formában - csak a tervezők írásos hozzájárulásával lehetséges.</small> | |