


5-8. sz. LAKÁSOK ALAPRAJZAI
M=1:50

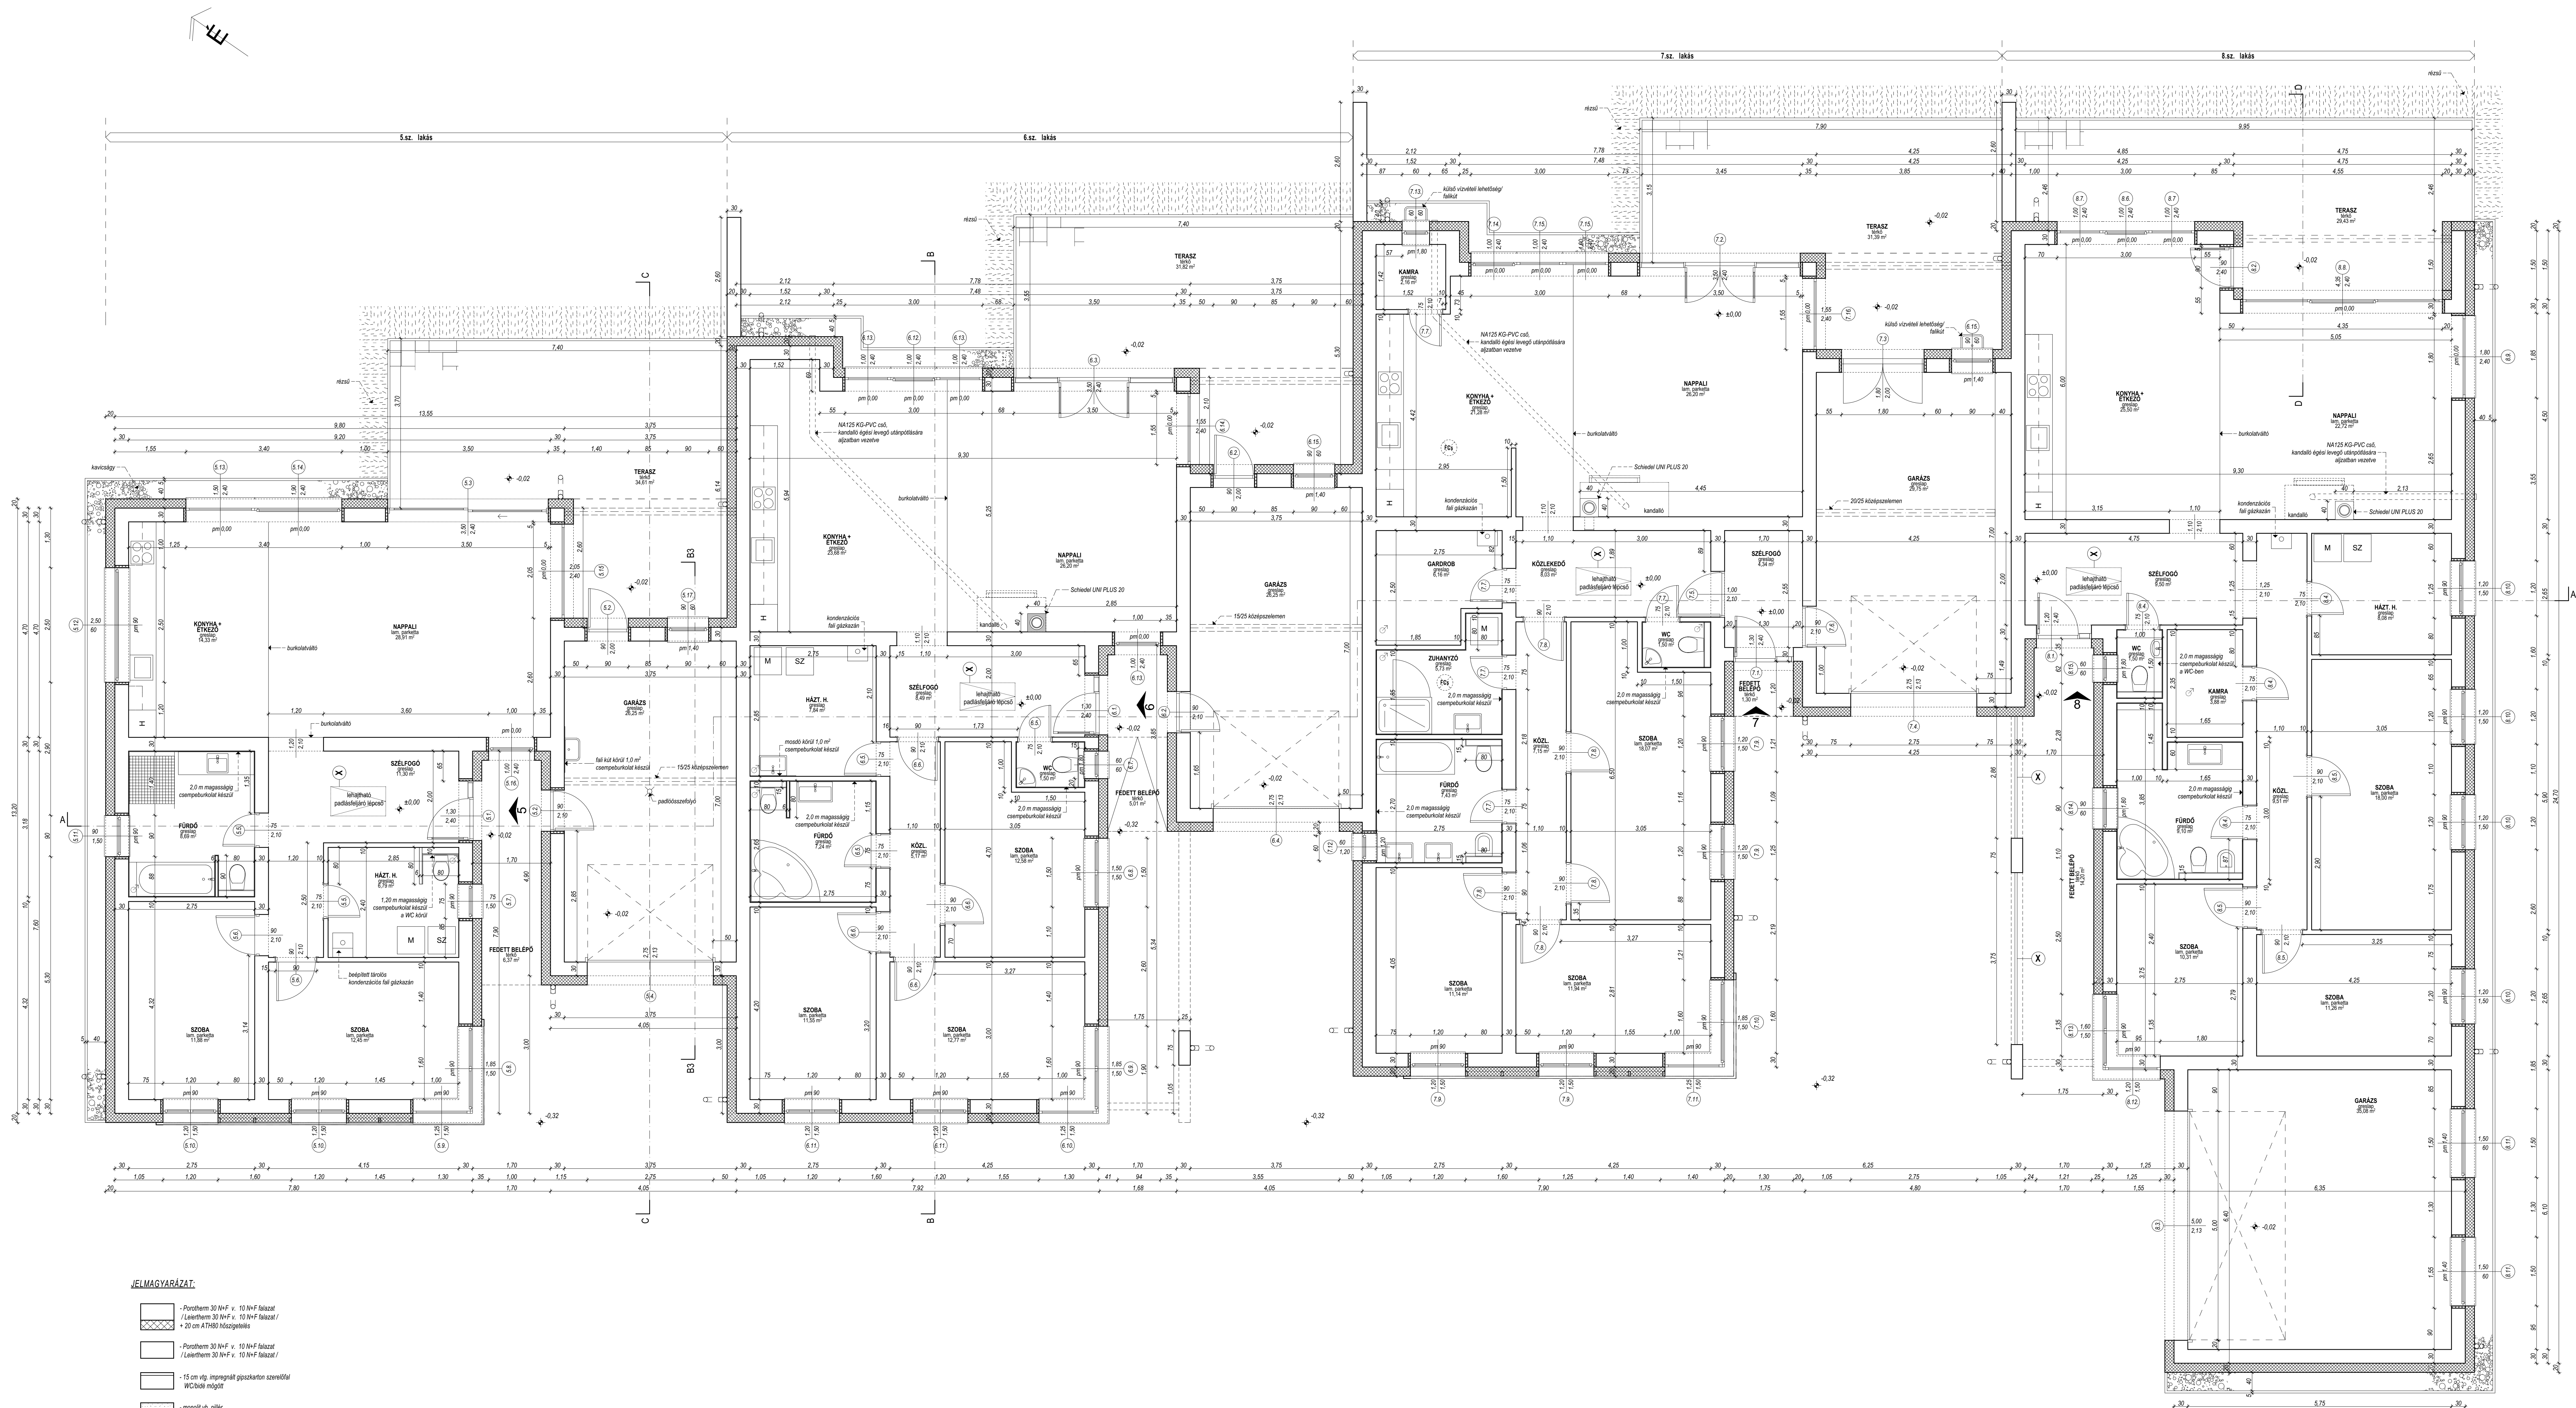

JELMAGYARAT:

- Parthem 30 N+F v. 10 N+F falazat
Lentetlem 30 N+F v. 10 N+F falazat/
+ 20 cm ATH0 hőszigetelés
- Parthem 30 N+F v. 10 N+F falazat
Lentetlem 30 N+F v. 10 N+F falazat/
+ 15 cm rtp. rétegűre gipszkarton szerelvény WC-ből mögöt
- monolit vs. pillér
- 15 cm rtp. falazat XPS szigetelés
- 20 cm rtp. ATH0 rétegűre polietilén hőszigetelés
- Víves fűtésrendszer
- kizáró ventilátor beépítési helyiségek
- kizárólag égési levegő utárpótlásnak szolgáló beépítések (M4125 KG-PVC cső, mértékadó elírás)

Lakások padlószintje = +0.00 = 207.81 mF

<p>Előzetes: Eszterházy Vagyongépezési és Vároépítési Rt. 8000 Eszterházy, Veszprém K. u. 4.</p> <p>Levelezési cím: Eszterházy Vagyongépezési és Vároépítési Rt. 8000 Eszterházy, Veszprém K. u. 4.</p> <p>Telefon: +36 30 324441 E-mail: elso@eszhazy.hu</p> <p>Projekt: ALAPRAJZOK</p> <p>Méret: 1:50</p>	<p>Miklós Mérnöki Kft. 8000 Eszterházy, Veszprém K. u. 4.</p> <p>Telefon: +36 30 324441 E-mail: miklos@eszhazy.hu</p> <p>Projekt: ALAPRAJZOK</p> <p>Méret: 1:50</p>	<p>Előzetes: Miklós Mérnök, József Attila utca 10. 8000 Eszterházy, Veszprém K. u. 4.</p> <p>Levelezési cím: Miklós Mérnök, József Attila utca 10. 8000 Eszterházy, Veszprém K. u. 4.</p> <p>Telefon: +36 30 324441 E-mail: miklos@eszhazy.hu</p> <p>Projekt: ALAPRAJZOK</p> <p>Méret: 1:50</p>
---	---	---