




5. LAKÁS

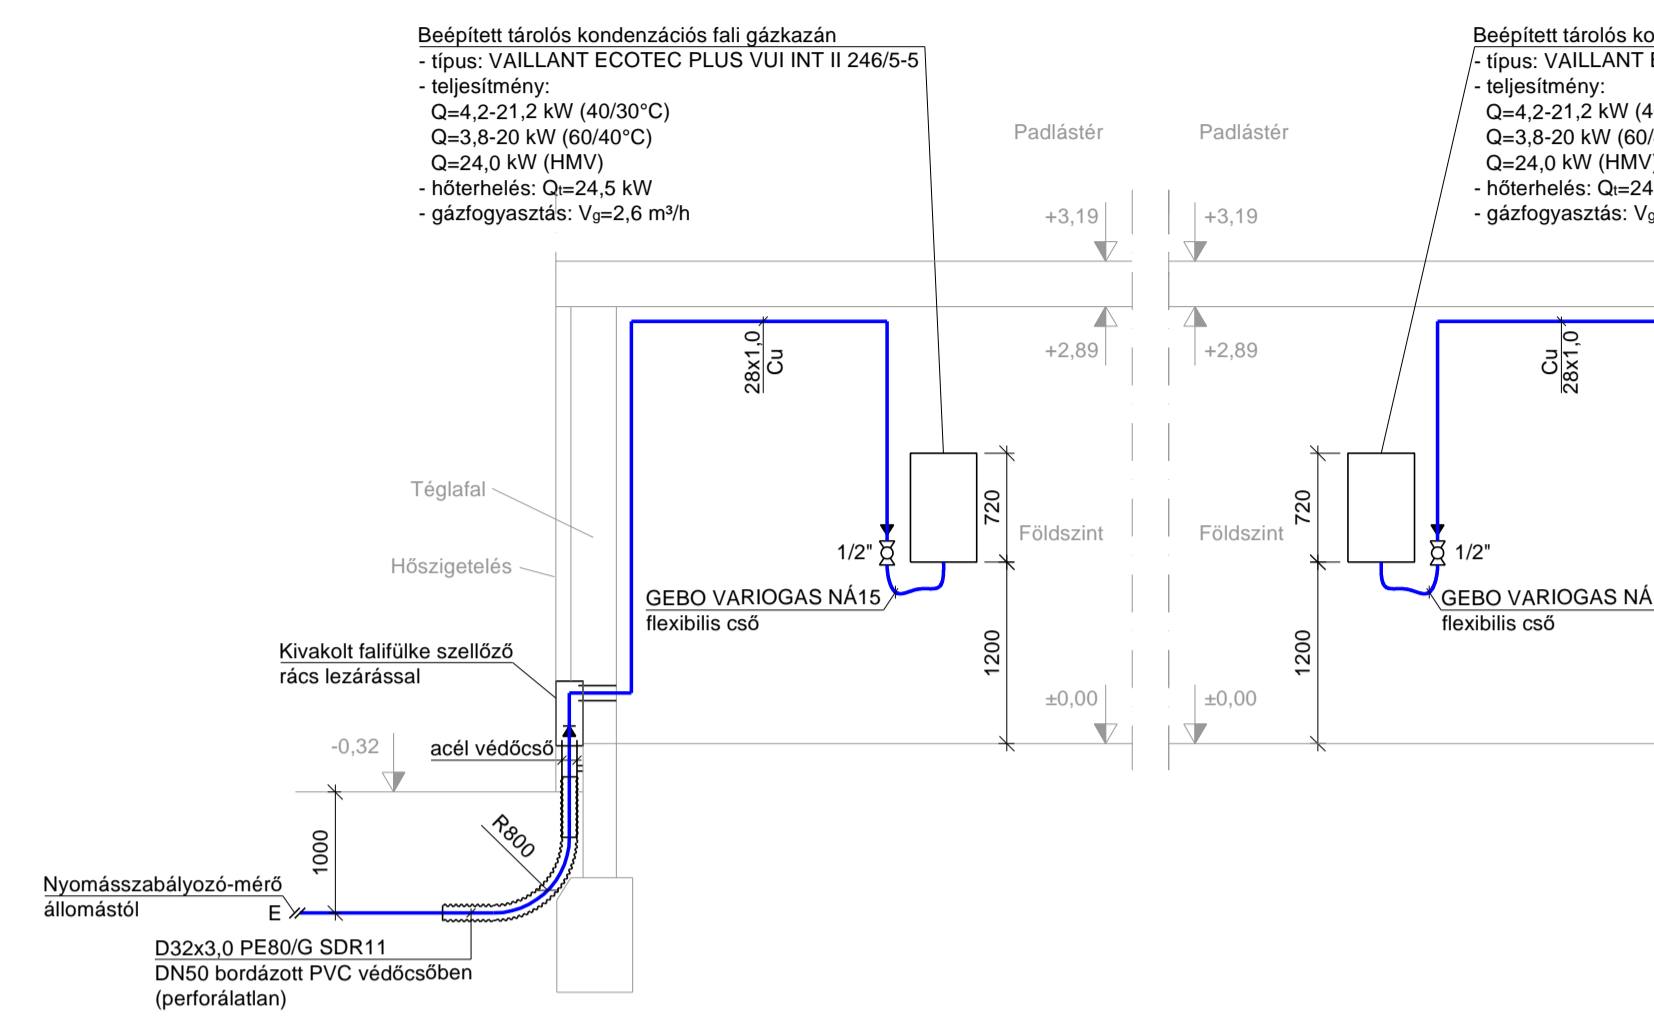


6. LAKÁS

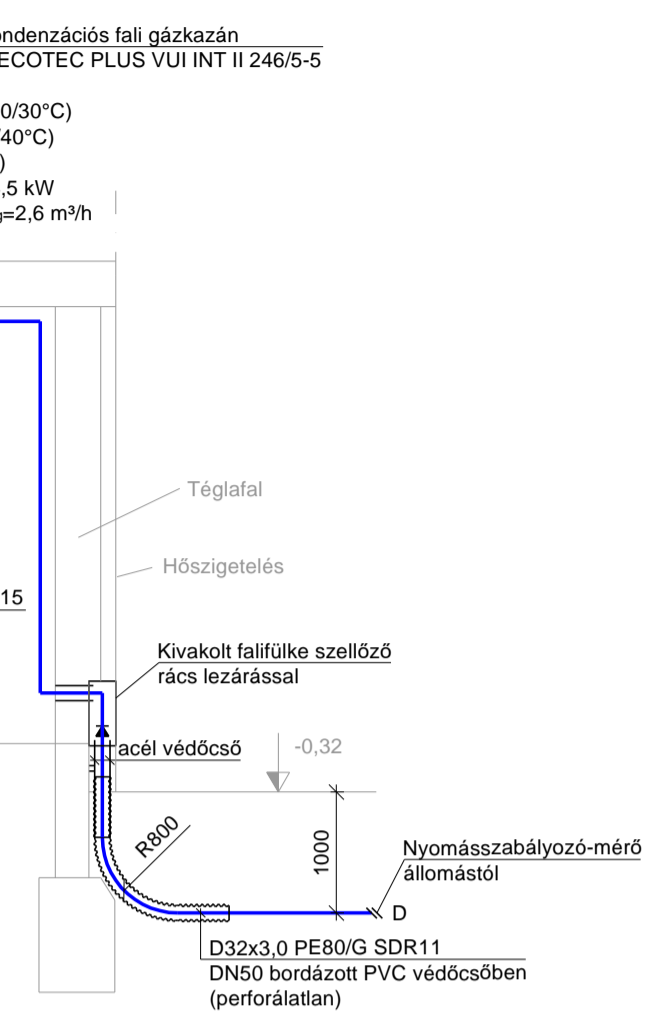


7. LAKÁS

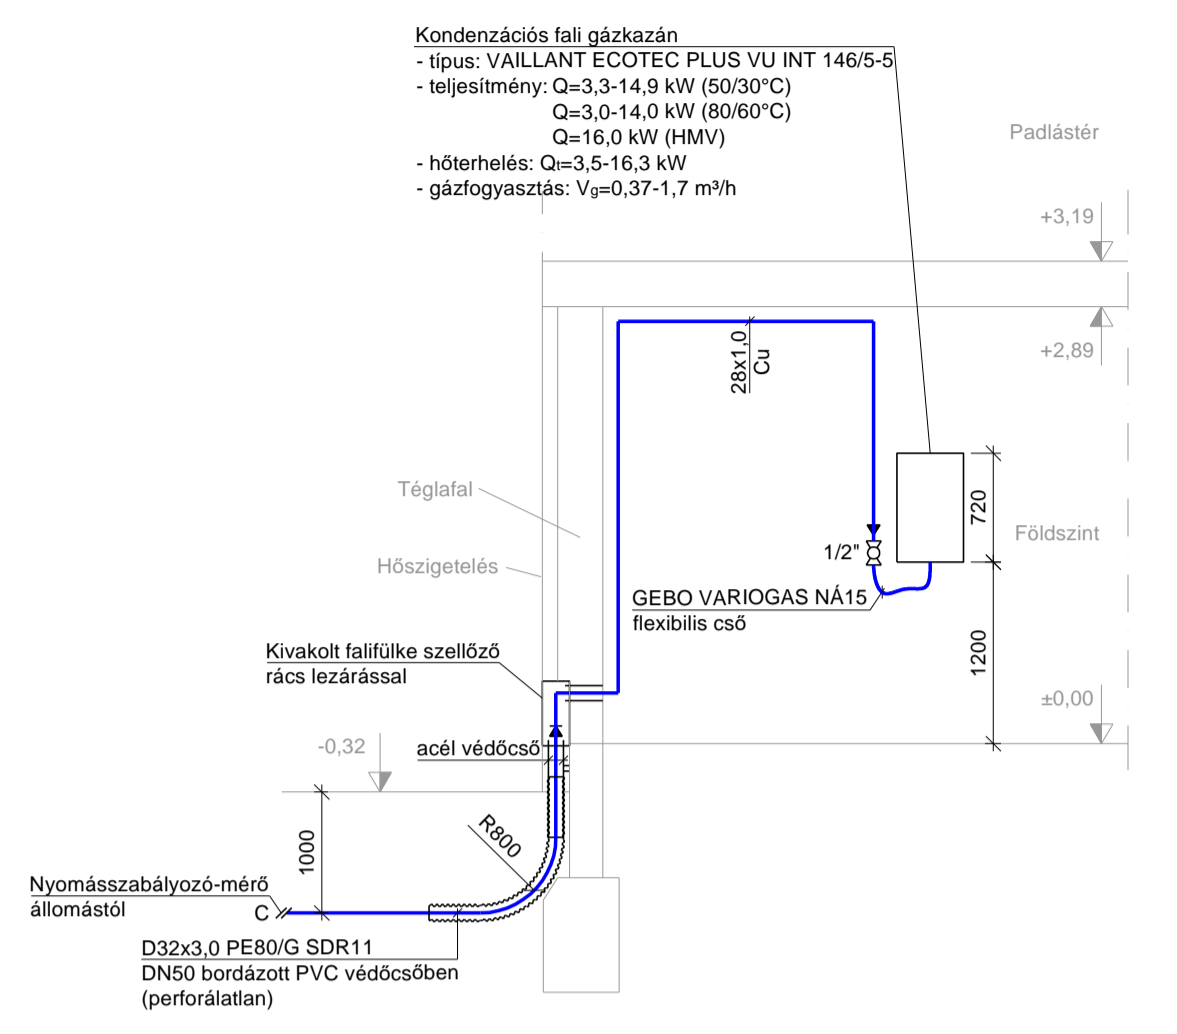


8. LAKÁS

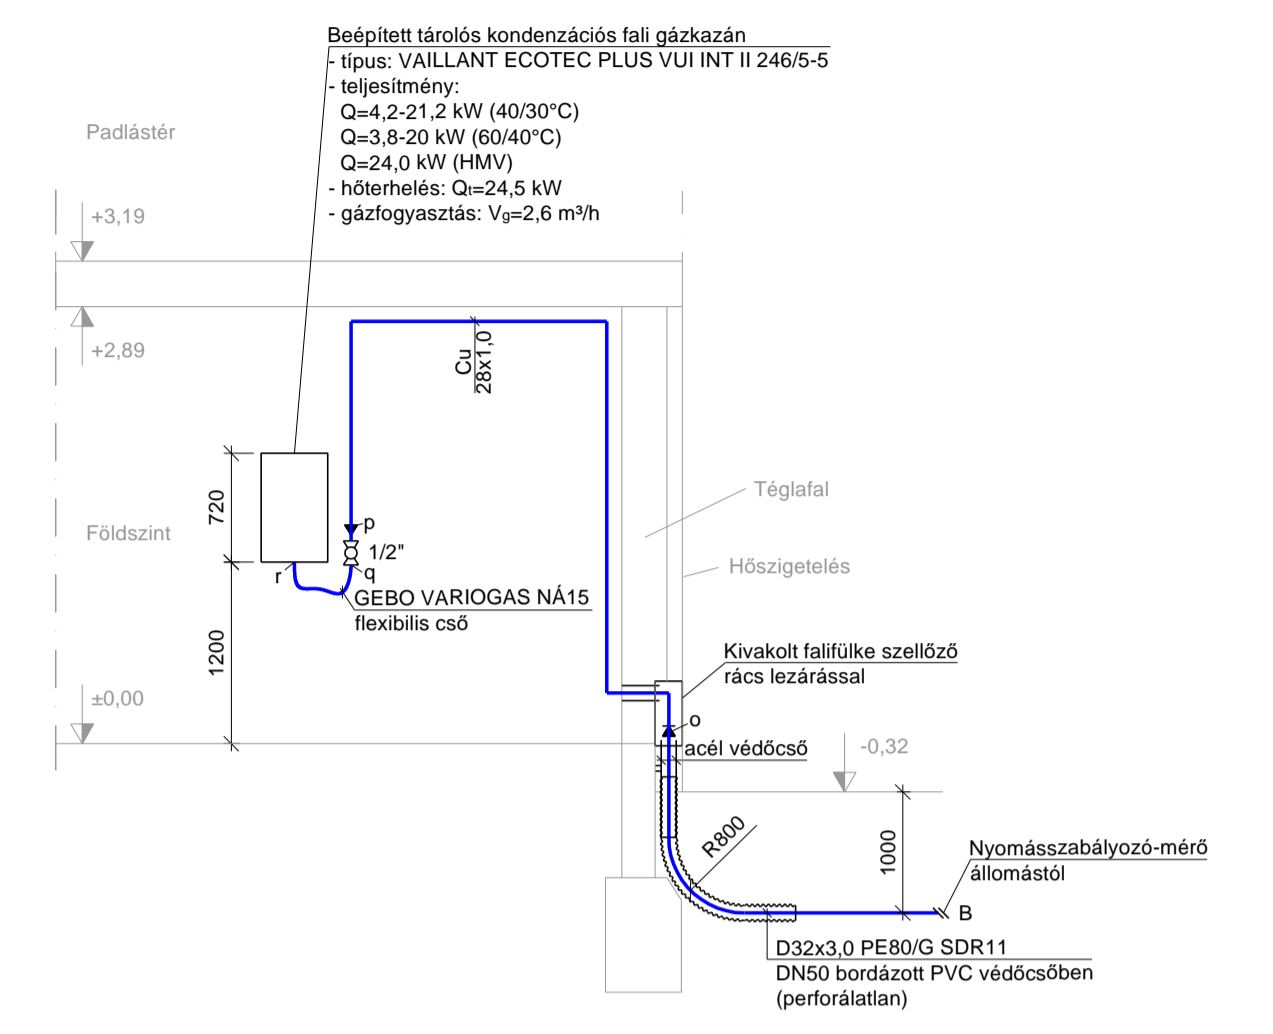


Munkaárok keresztmetszvény M=1:10

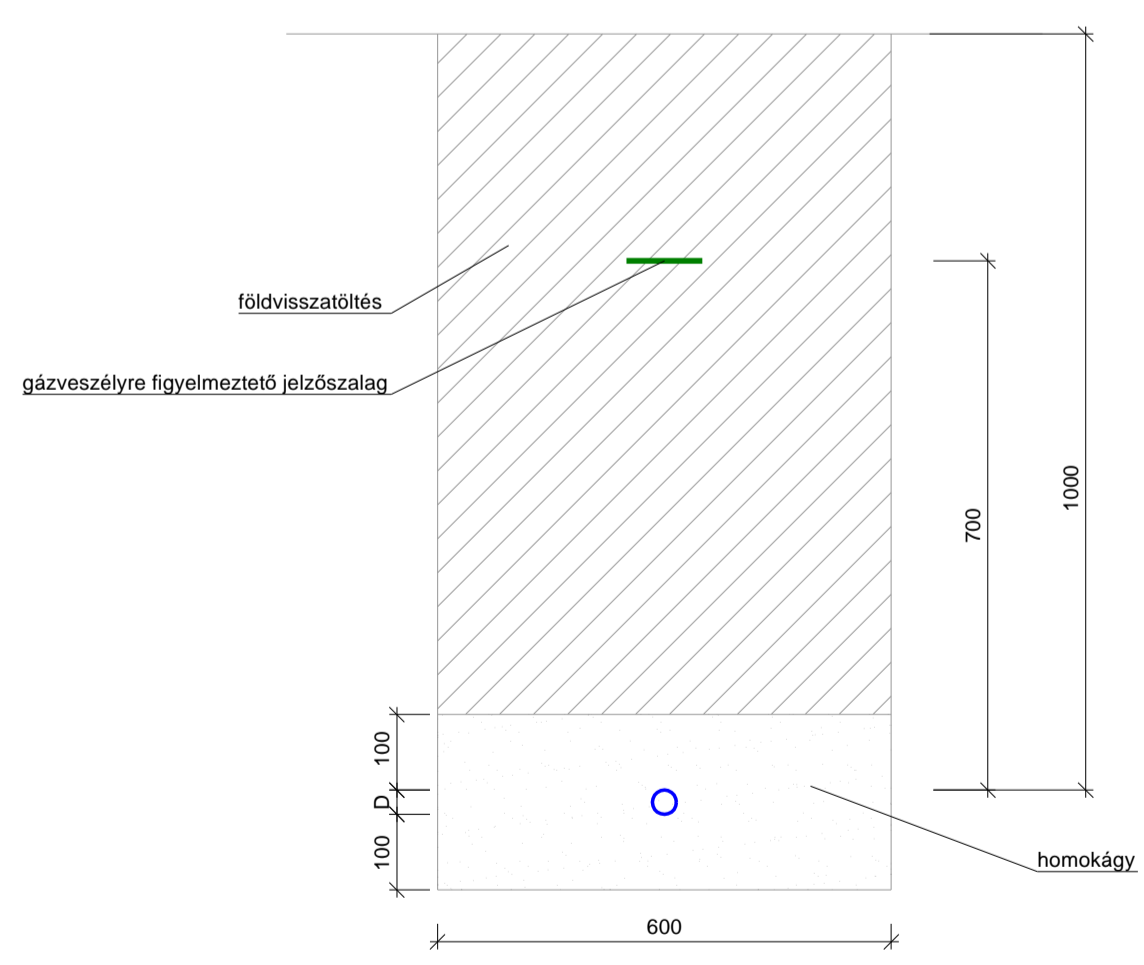


5. LAKÁS

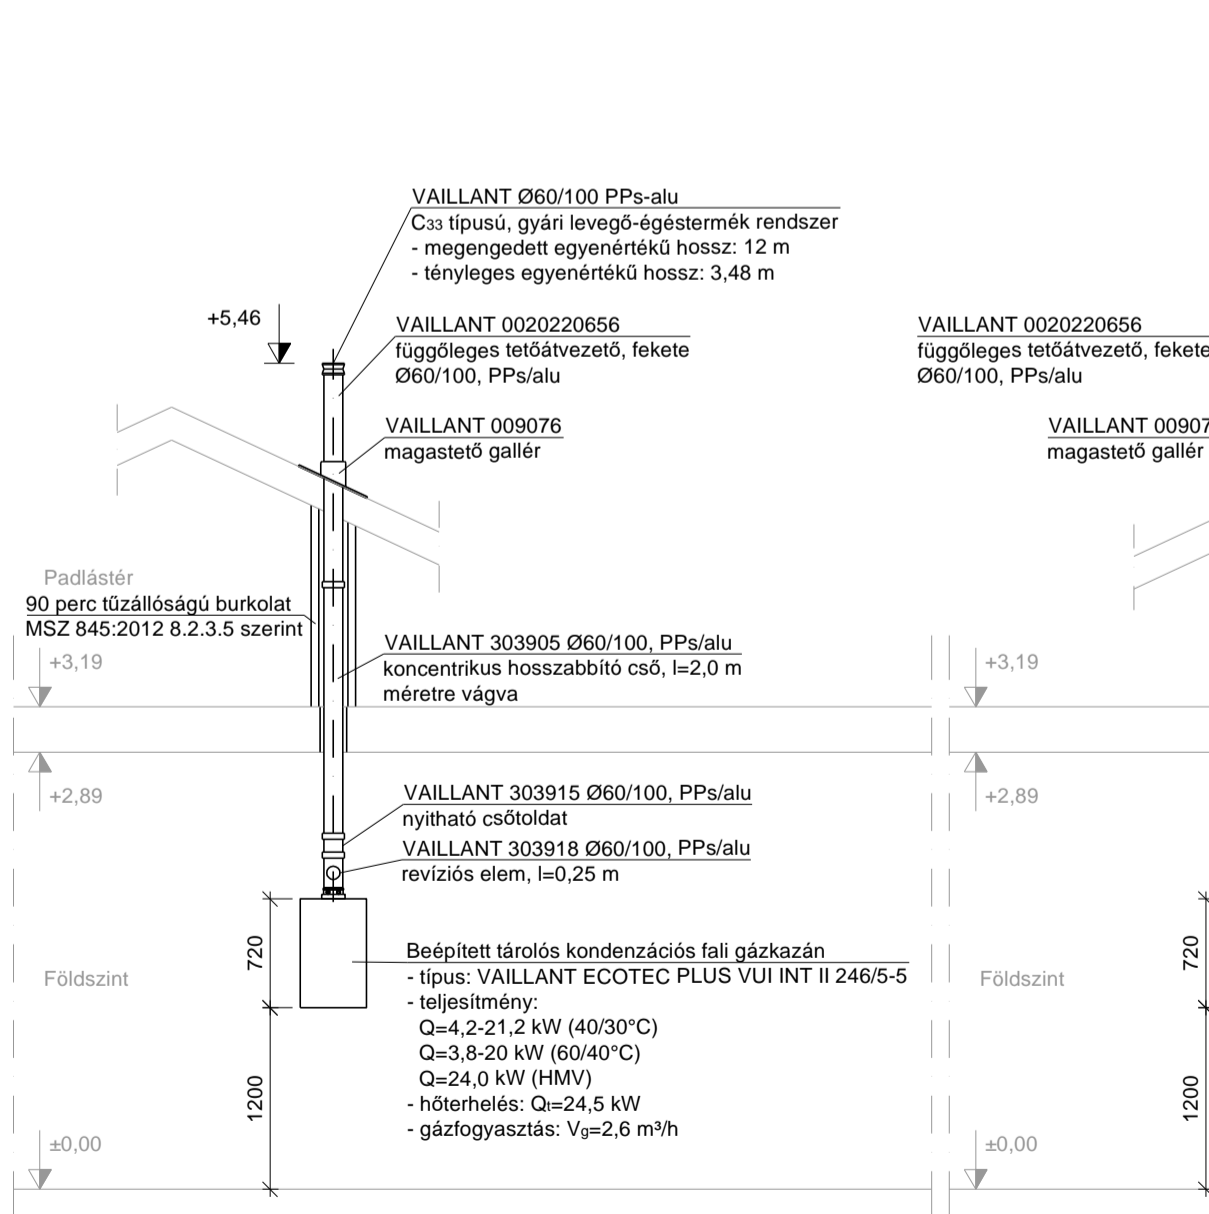


6. LAKÁS

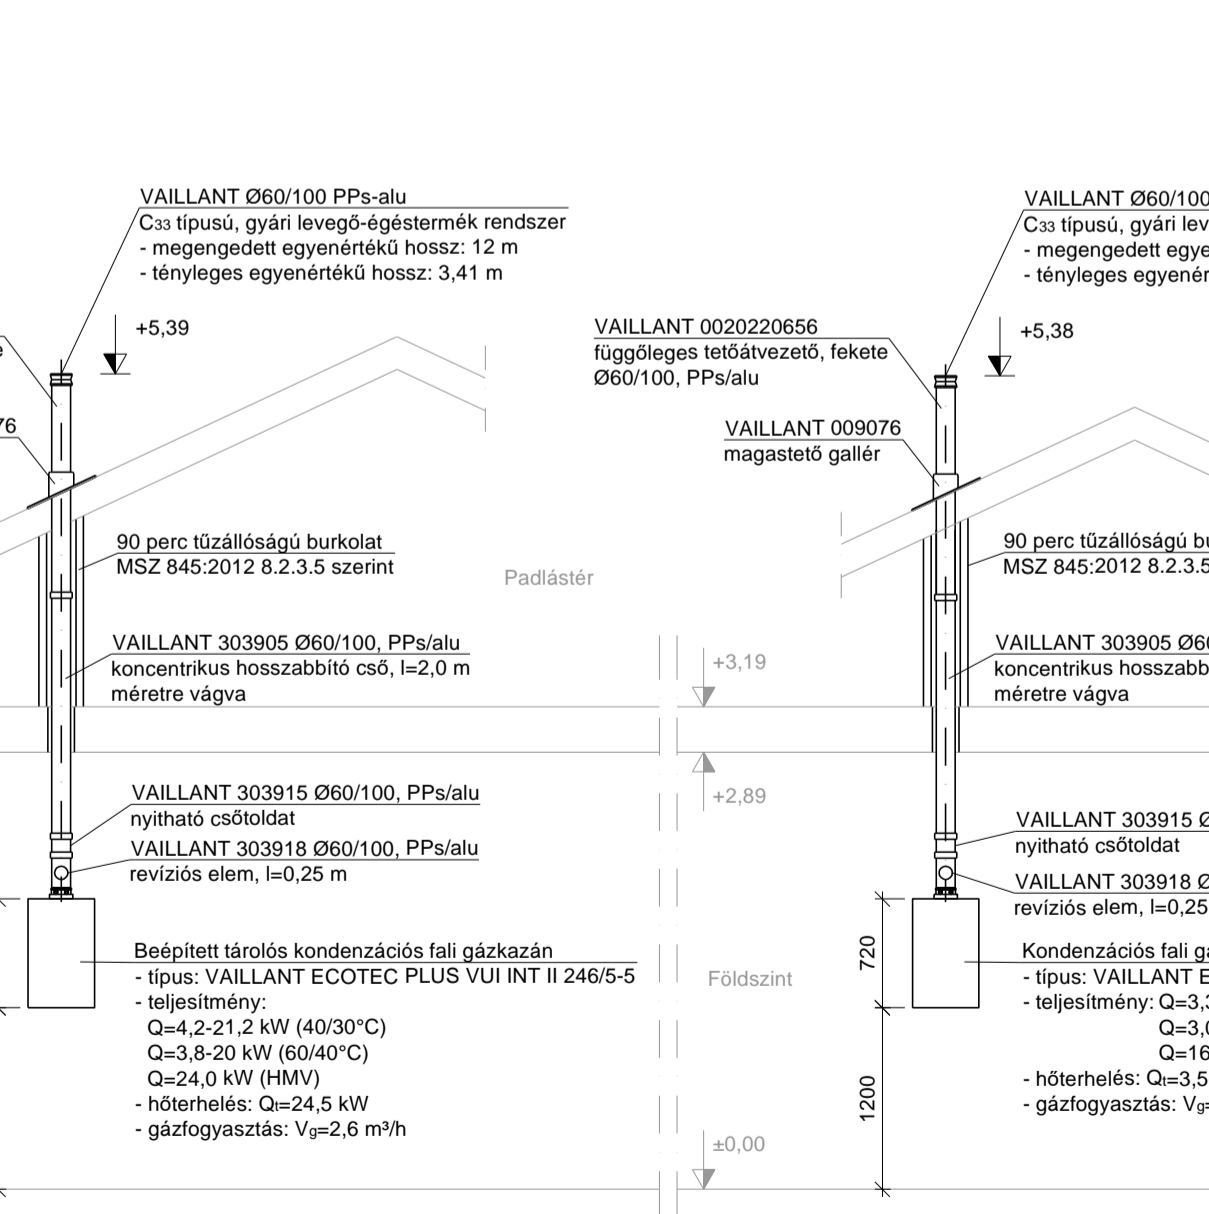

7. LAKÁS

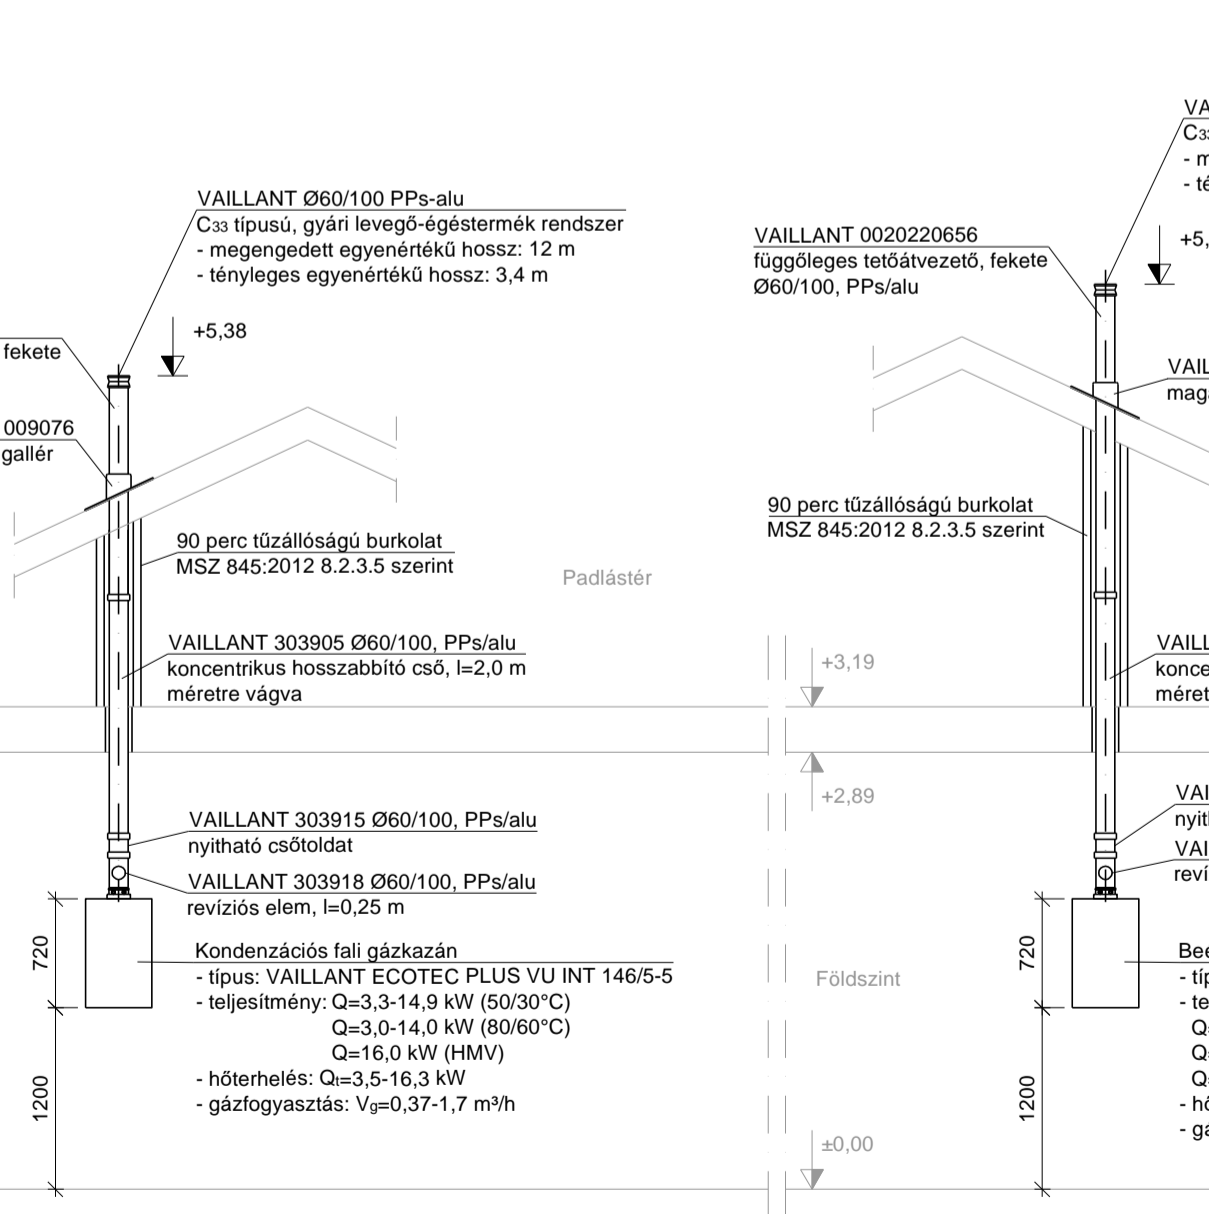

8. LAKÁS

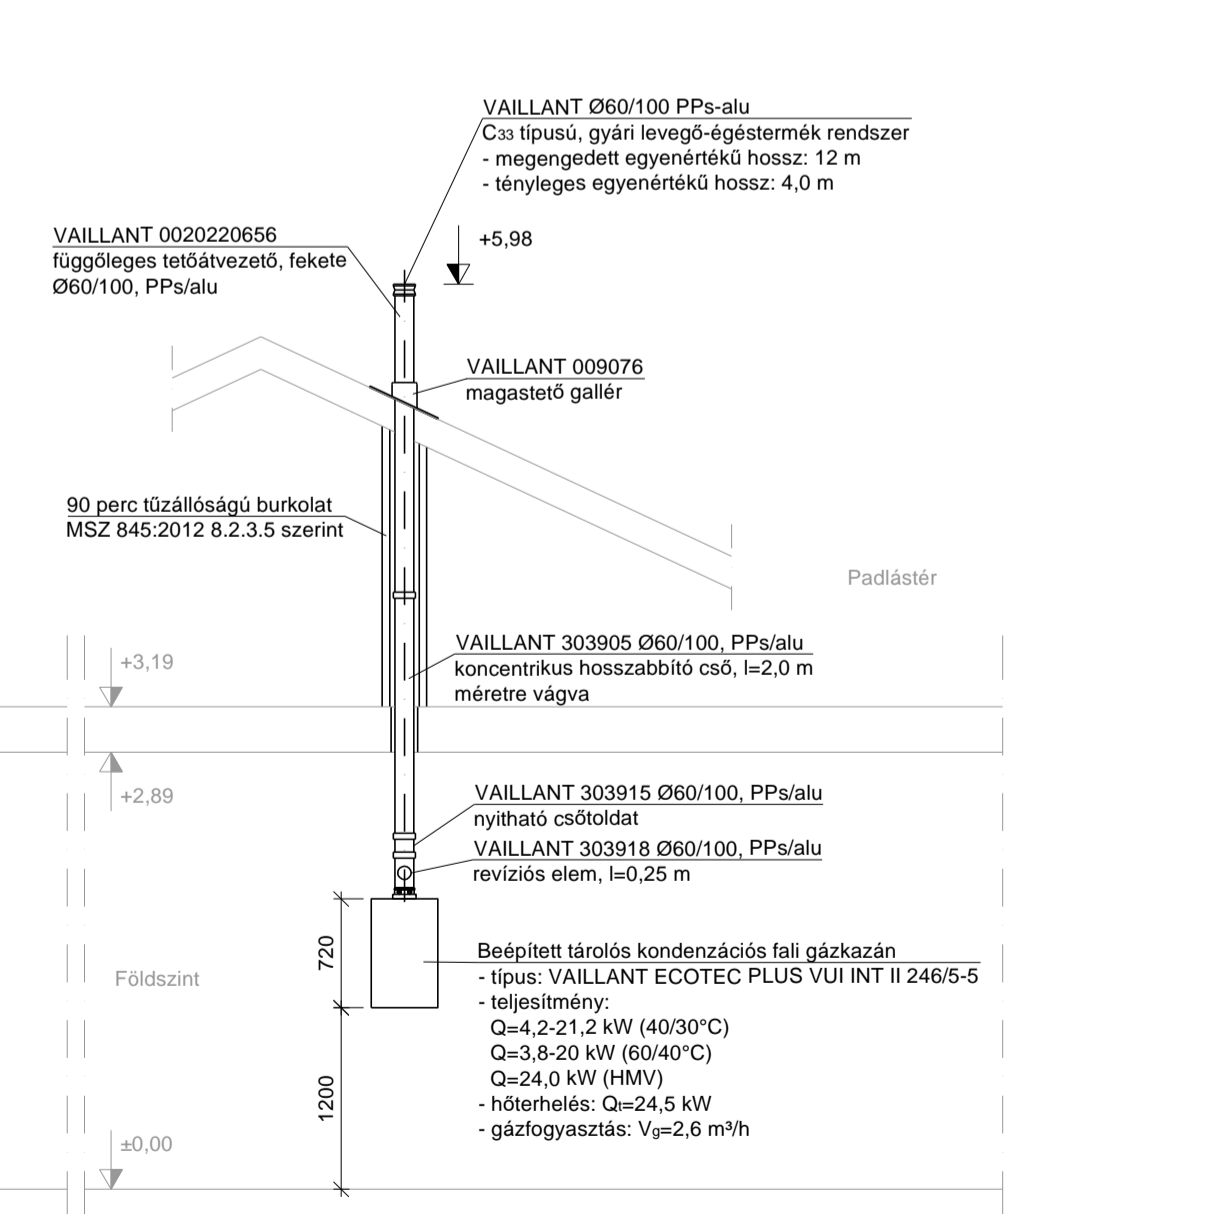

Jelmagyarázat:

- GR — GR — tervezett középnomású gázvezeték
- GR — GR — tervezett kisnyomású gázvezeték
- GR — GR — meglévő középnomású gázvezeték

ÉPÍTETŐ	SZOVA Zrt. 9700 Szombathely, Welther K. u. 4.	TÁRGY	4+4 lakásos társasház - 2. ütem - 5-8. lakások 9700 Szombathely, Szőlősi sétány 8665/1. hrsz.	
TERVEZŐ	Szatmári Órs (G 18-0477) 9800 Vasvár, Hunyadi János utca 50. Tel: 20570-570-6, e-mail: szatmari.ors@gmail.com	RAJZ	Belső gázellátás épületen kívüli és udvari épület függőleges csőterv	MÉRLET 1:50
				RAJZSZÁM GG-5
			DÁTUM	2017. 06. 22.