


Hidegvíz mérő
 - típus: MOM AQUARIUS RS egysugaras lakásvízmérő
 - névleges méret: NÁ15, l=80 mm
 - névleges térfogatáram: Q_s=2,5 m³/h (EEC Q_n=2,5 m³/h)
 Melegvíz mérő
 - típus: MOM AQUARIUS RS egysugaras lakásvízmérő
 - névleges méret: NÁ15, l=80 mm
 - névleges térfogatáram: Q_s=2,5 m³/h (EEC Q_n=2,5 m³/h)

Hidegvíz mérő
 - típus: MOM AQUARIUS RS egysugaras lakásvízmérő
 - névleges méret: NÁ15, l=80 mm
 - névleges térfogatáram: Q_s=2,5 m³/h (EEC Q_n=2,5 m³/h)
 Melegvíz mérő
 - típus: MOM AQUARIUS RS egysugaras lakásvízmérő
 - névleges méret: NÁ15, l=80 mm
 - névleges térfogatáram: Q_s=2,5 m³/h (EEC Q_n=2,5 m³/h)

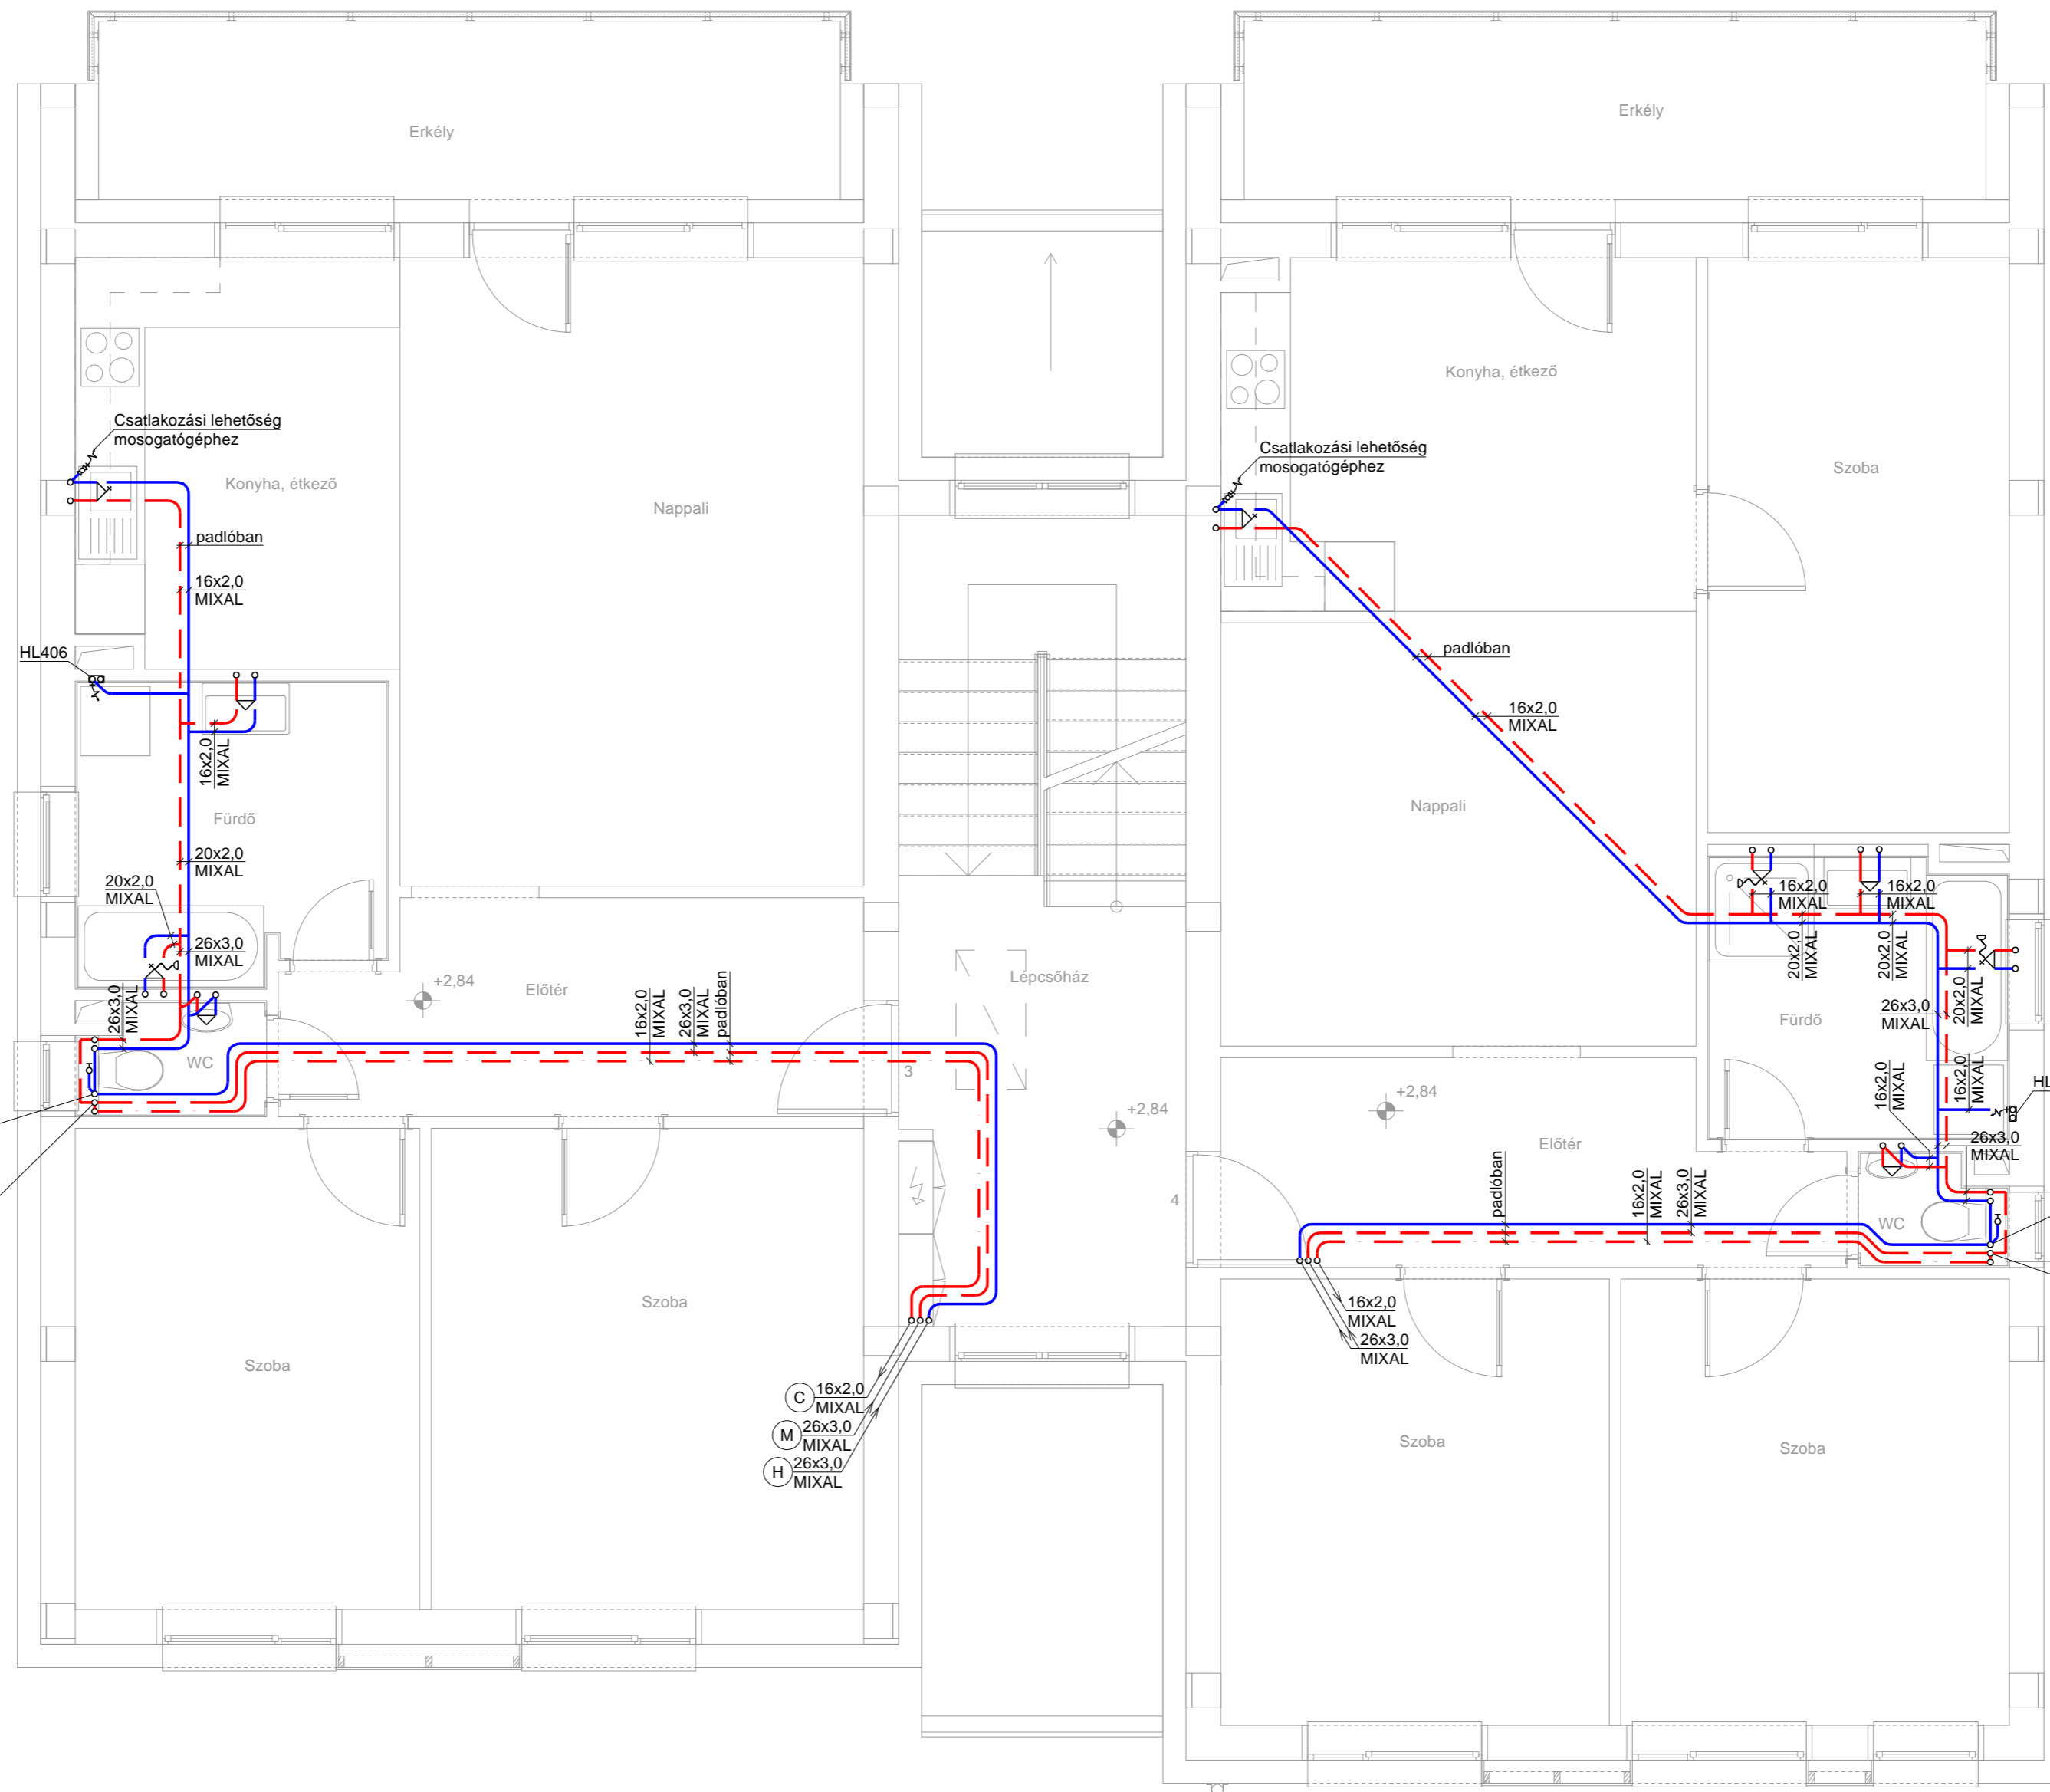

Jelmagyarázat:

- hideg víz vezeték
- meleg víz vezeték
- - - cirkulációs vezeték
- m. a. mennyezet alatt

Megjegyzések

- A gépészeti helyiségben szabadon szerelt szerelt vízvezetékek anyaga VALSIR PEXAL PEX-AL-PEX ötrétegű csövezeték, GENERAL FITTINGS présidomokkal.
- Az egyéb helyeken szerelt vízvezetékek anyaga VALSIR MIXAL PEX-AL-PEX ötrétegű csövezeték, GENERAL FITTINGS présidomokkal.
- A szabadon szerelt vízvezetékeket 20 mm vastag KAIFLEX PE szigetelő csőhéjjal kell ellátni.
- A falban és padlóban szerelt vízvezetékeket 4 mm vastag KAIFLEX PE-DWS szigetelő csőhéjjal kell ellátni.
- A terven jelölt iránytöréseket a műanyag csövezeték hőtágulása miatt be kell tartani.



ÉPÍTETŐ SZOVA Zrt. 9700 Szombathely, Welther K. u. 4.	TÁRGY 4+4 lakásos társasház - 1. ütem - 1-4. lakások 9700 Szombathely, Szőlősi sétány 8665/1. hrsz.
TERVEZŐ Szatmári Órs (G 18-0477) 9800 Vasvár, Hunyadi János utca 50. Tel.: 20/570-570-6, e-mail: satmari.ors@gmail.com	RAJZ Vízellátás utcai épület emeleti alaprajz
MÉRET 1:50	RAJZSZÁM GV-2
DÁTUM	2017. 06. 22.