


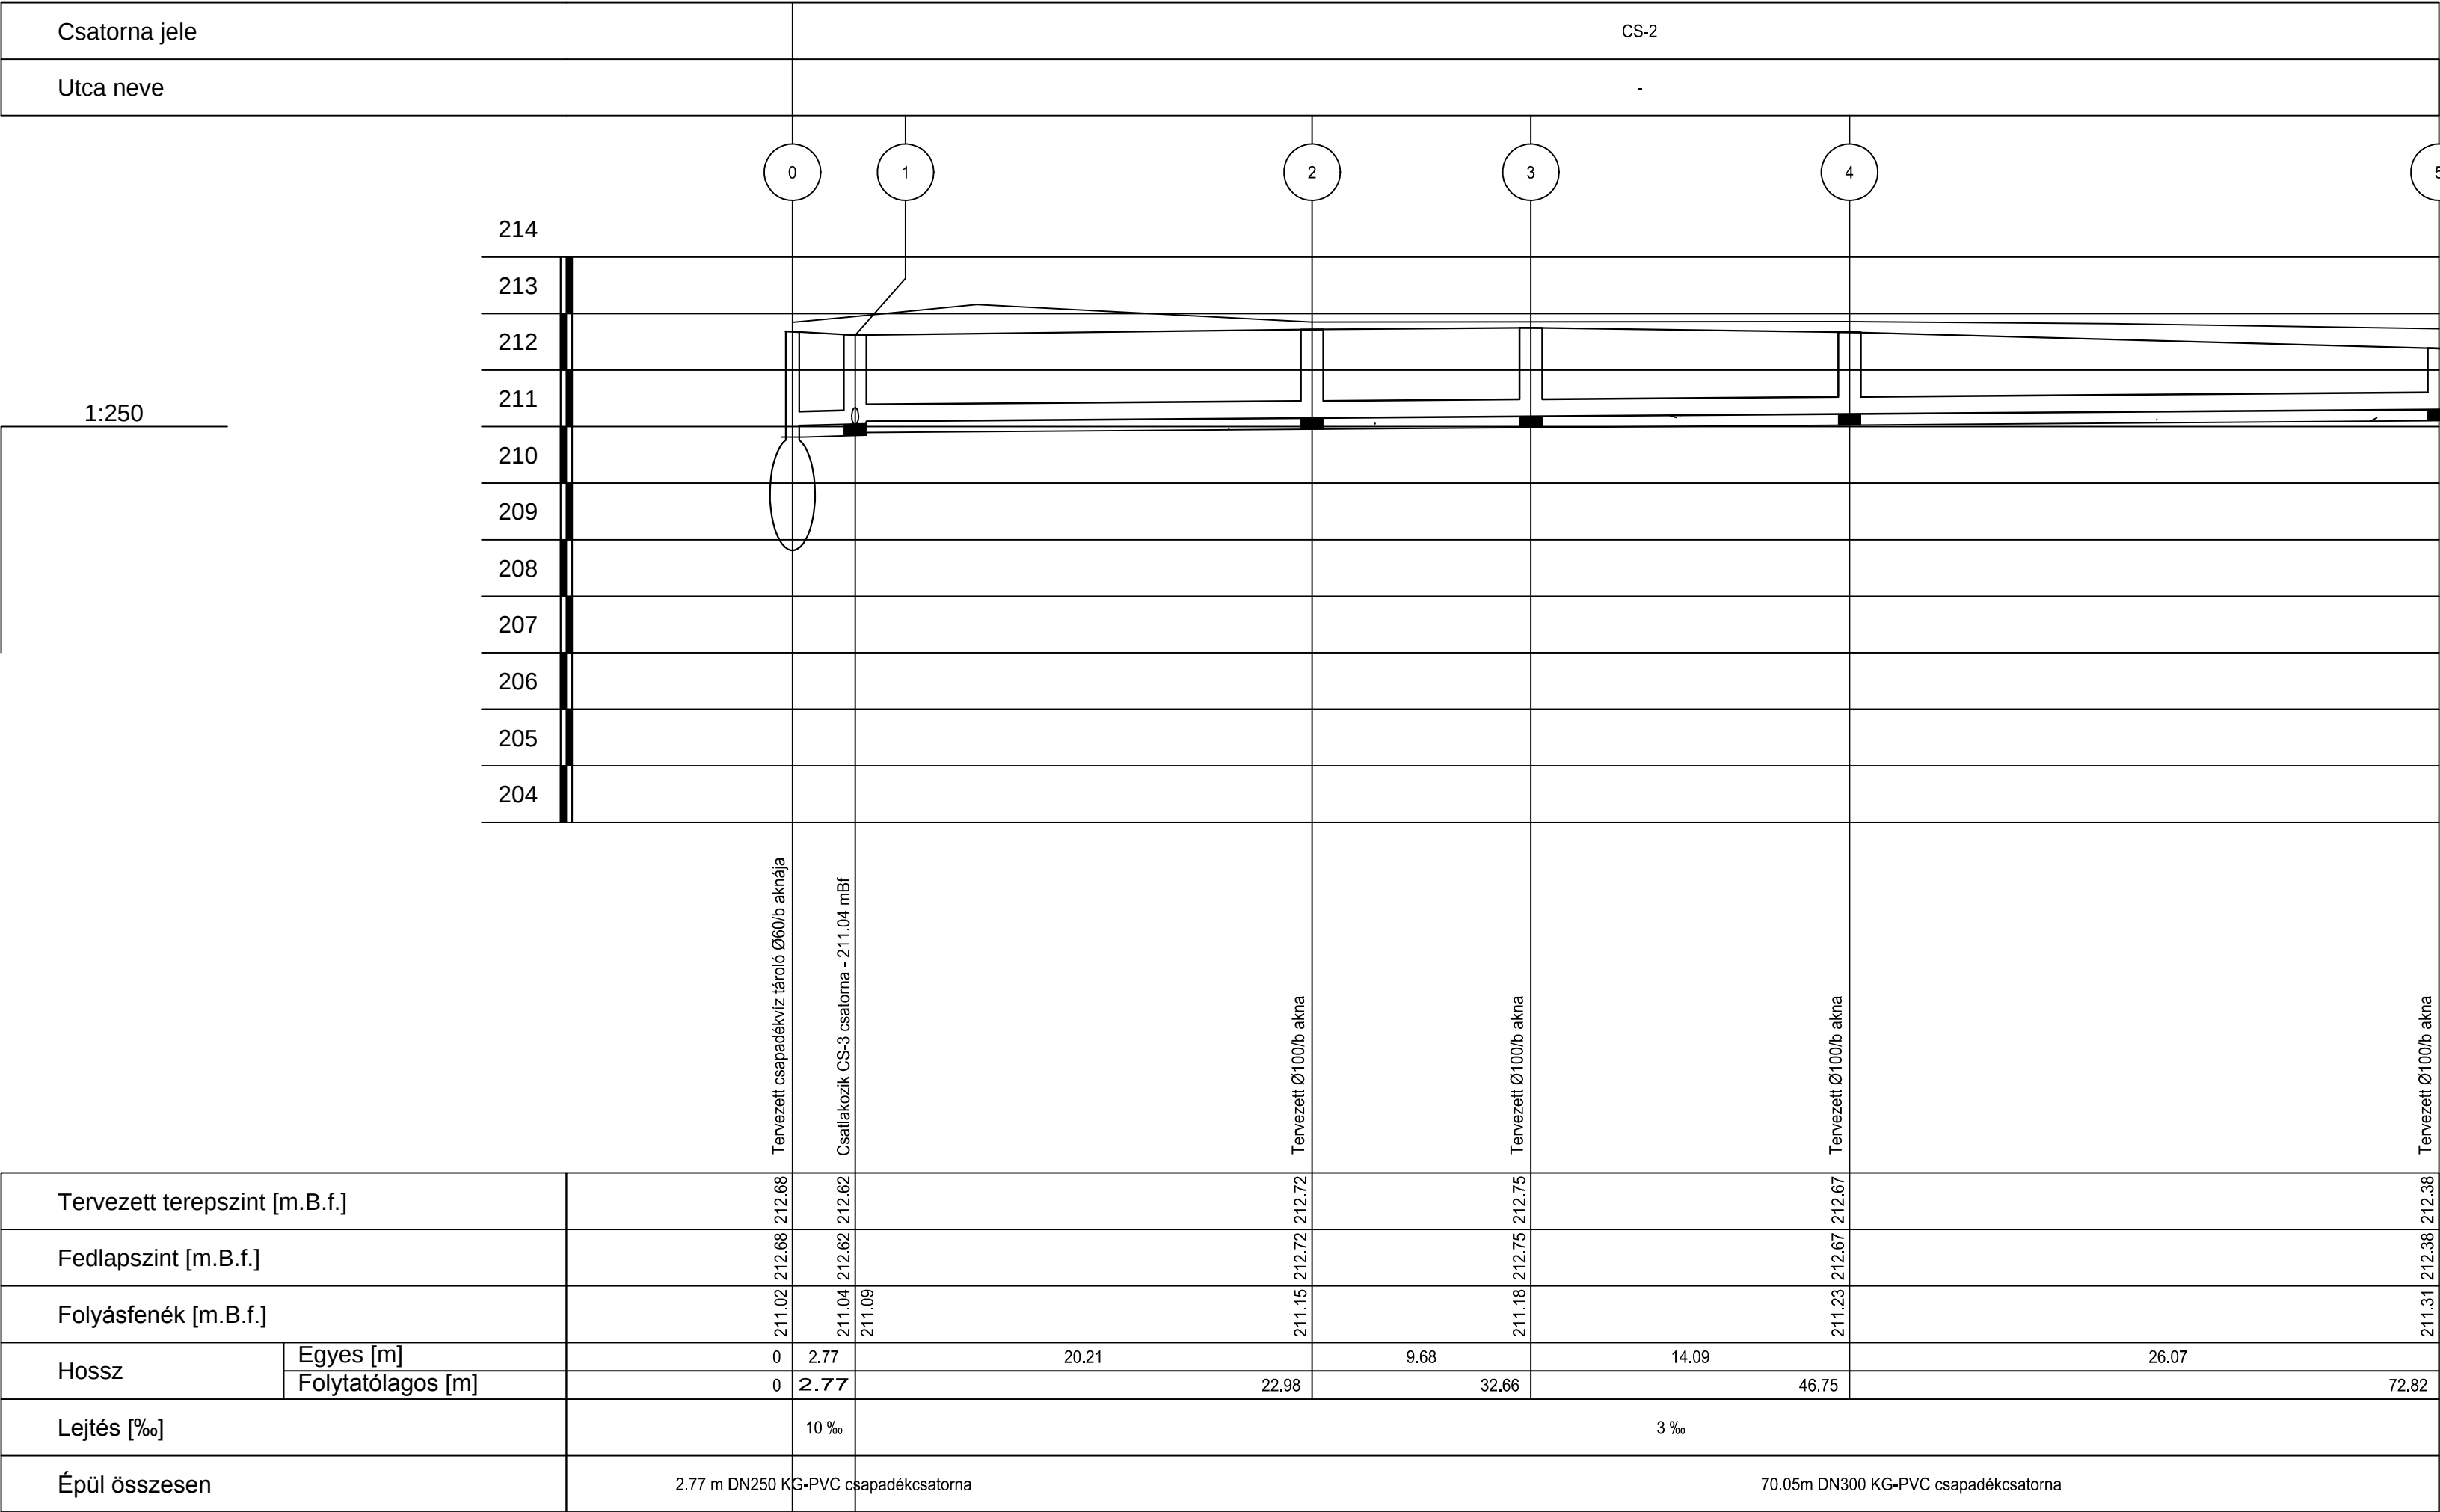

LINAKRON

MÉRNÖKI KFT.

8900 Zalaegerszeg, Budai Nagy A. u. 10.
Tel: +36 92 598-846 Fax: +36 92 598-847
E-mail: linakron@toina.net

Megrendelő:

Szombathely MJV Önkormányzata
Szombathely, Kossuth Lajos utca 1-3.
9700

Építtető:

Szombathely MJV Önkormányzata
Szombathely, Kossuth Lajos utca 1-3.
9700

Munka megnevezése:

Szombathely, Kőszegi u. 32-42. ingatlanok mögötti,
6203 hrsz. alatti belső tömbben parkolók létesítése
CSAPADÉKVÍZ ELVEZETÉS

Munkaszám:

2441/2017

Tervfajta:

eng. és kiviteli terv

Rajz megnevezése:

CS-2 jelű csapadécsatorna hossz-szelvénye

Rajzszerkesztő:

K-03

Lépték:

Mh=1:250
Mv=1:100

Ügyvezető/Felelős tervező:

Ferencz Attila
M.M.K. ny.sz.: 20-0184
VZ-T; VZ-Sz; GO-T

Szerkesztő:

Kalamár Gábor

Ellenőrizte:

Simon László

Dátum:

2017. augusztus hó

Rajzterület:

0.187 m2

Jelen tervdokumentáció a LXXVI/1999 Törvény értelmében szerzői jogvédelem alatt áll. A LINAKRON Mérnöki Kft. szellemi terméke, annak teljes egészében vagy részleteiben történő másolása - bármilyen formában - csak a tervezők írásos hozzájárulásával lehetséges.