


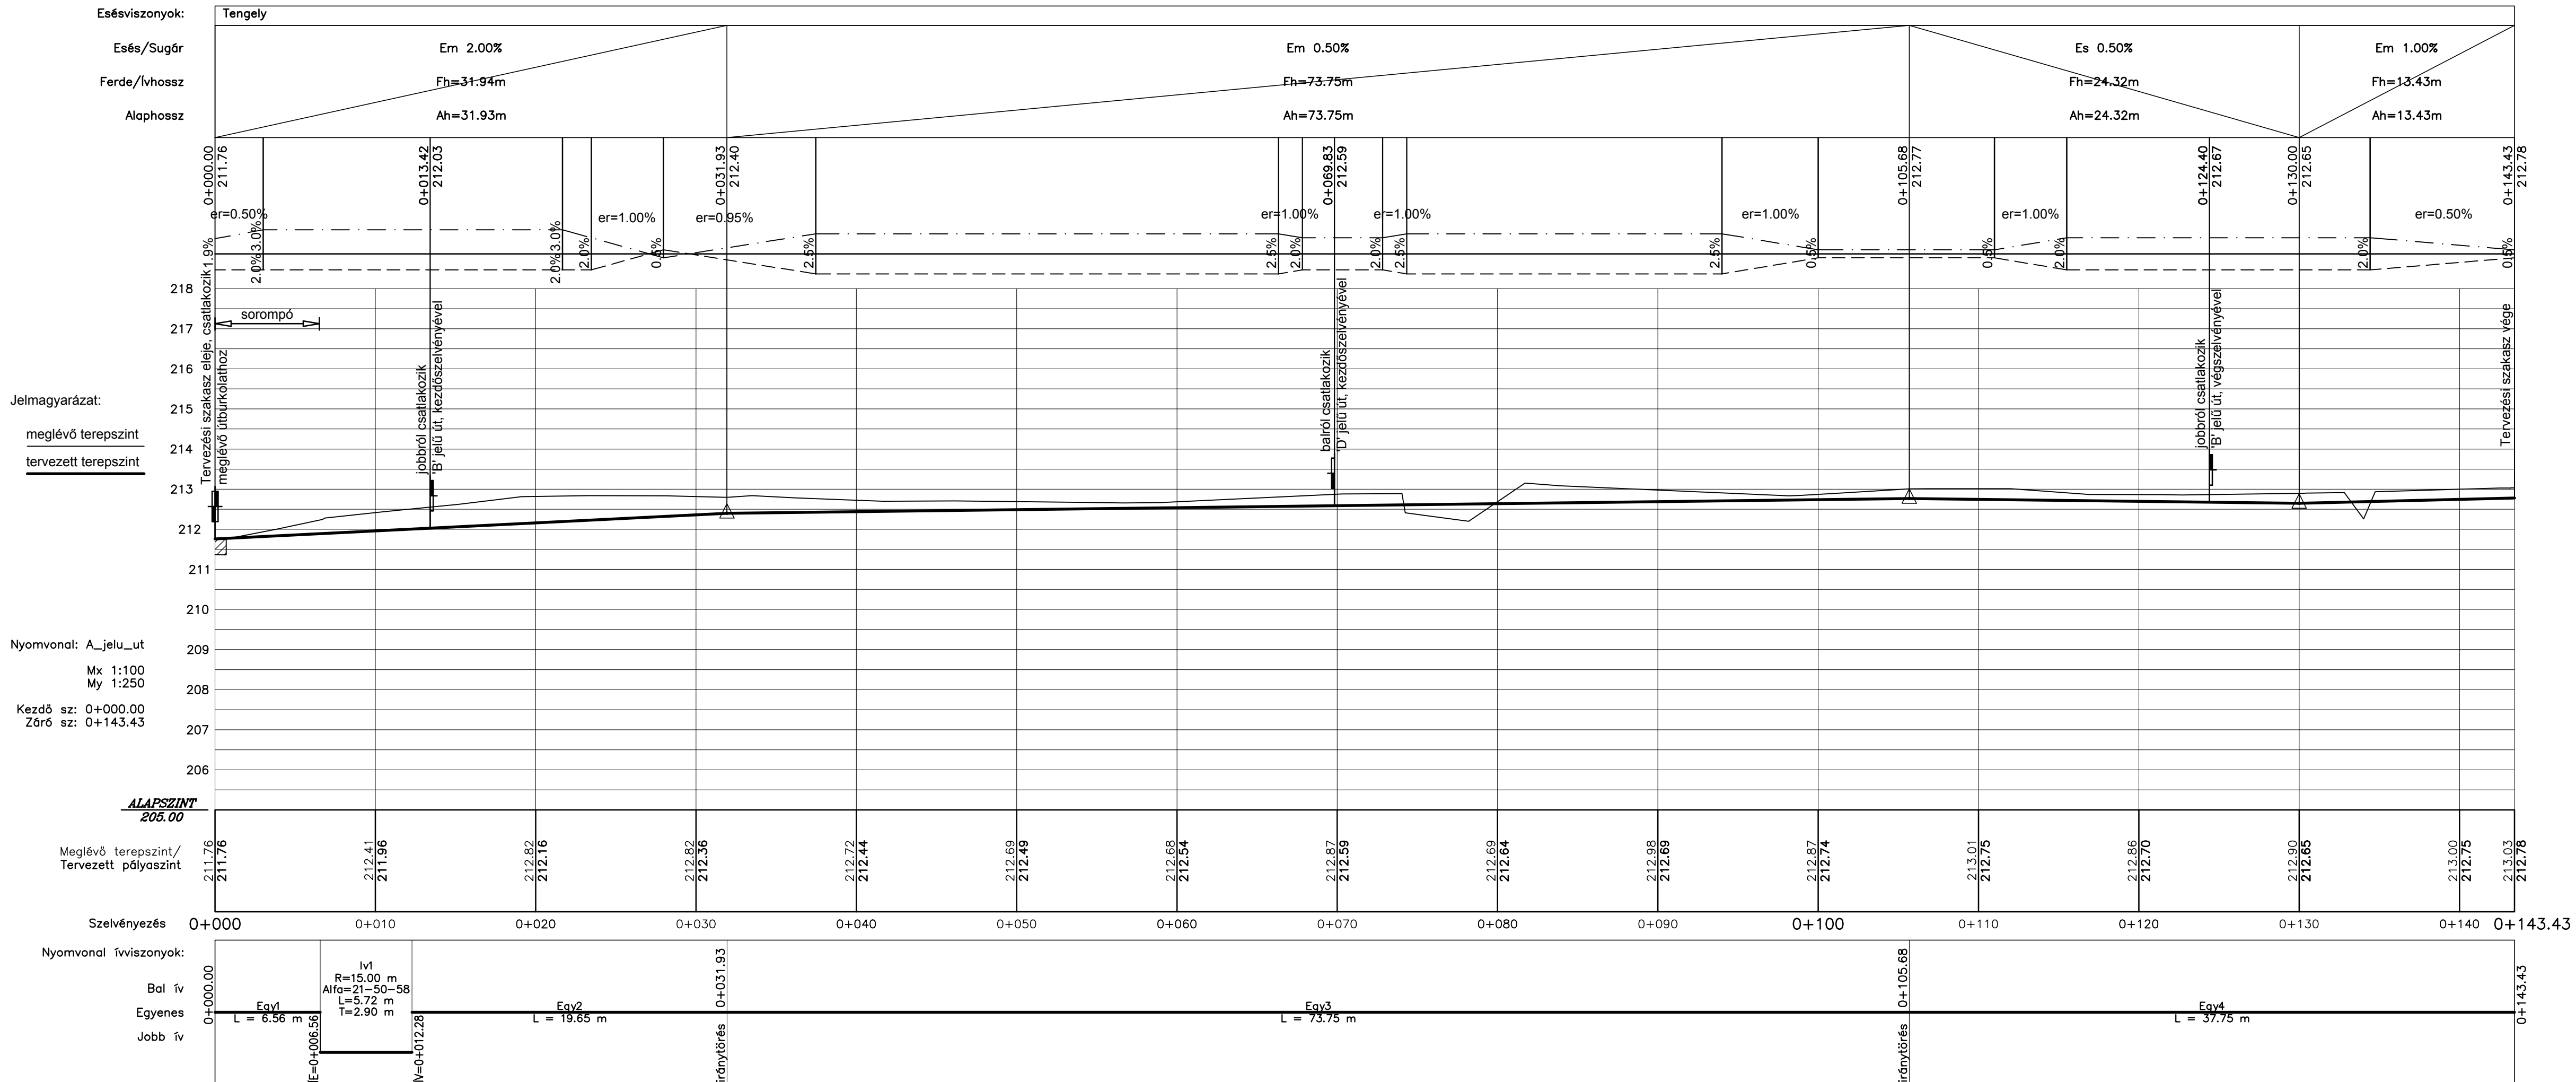

 LINAKRON MÉRNÖKI KFT.		Megrendelő: SZOVA Szombathelyi Vagyonhasznosító és Városgazdálkodási Zrt. 9700 Szombathely, Welther Károly utca 4.	
8900 Zalaegerszeg, Budai Nagy A. u. 10. Tel:+36 92 598-846 Fax: +36 92 598-847 E-mail: linakron@tolna.net		Építtető:	
Munka megnevezése: Szombathely, Köszegi u. 32-42. ingatlanok mögötti, 6203 hrsz. alatti belső tömbben parkolók létesítése		Munkaszám: 2441/2017	
Rajz megnevezése: 'A' jelű út hossz-szelvénye		Tervfajta: eng. és kiviteli terv	
Úgyvezető/Felelős tervező:   Németh László Tóth János KÉ-K/20-0587 KÉ-K/20-0183		Szerkesztő:   Szávicza Péter Kulcsár Ádám	
Ellenőrző: Tóth János KÉ-K/20-0183 		Lépték: Mh= 1:250 Mv= 1:100	
Dátum: 2017. augusztus hó		Rajzterület: 0.252 m2	
Jelen tervdokumentáció a LXXVI/1999 Törvény értelmében szerzői jogvédelem alatt áll. A LINAKRON Mérnöki Kft. szellemi terméke, annak teljes egészében vagy részleteiben történő másolása - bármilyen formában - csak a tervezők írásos hozzájárulásával lehetséges.			