


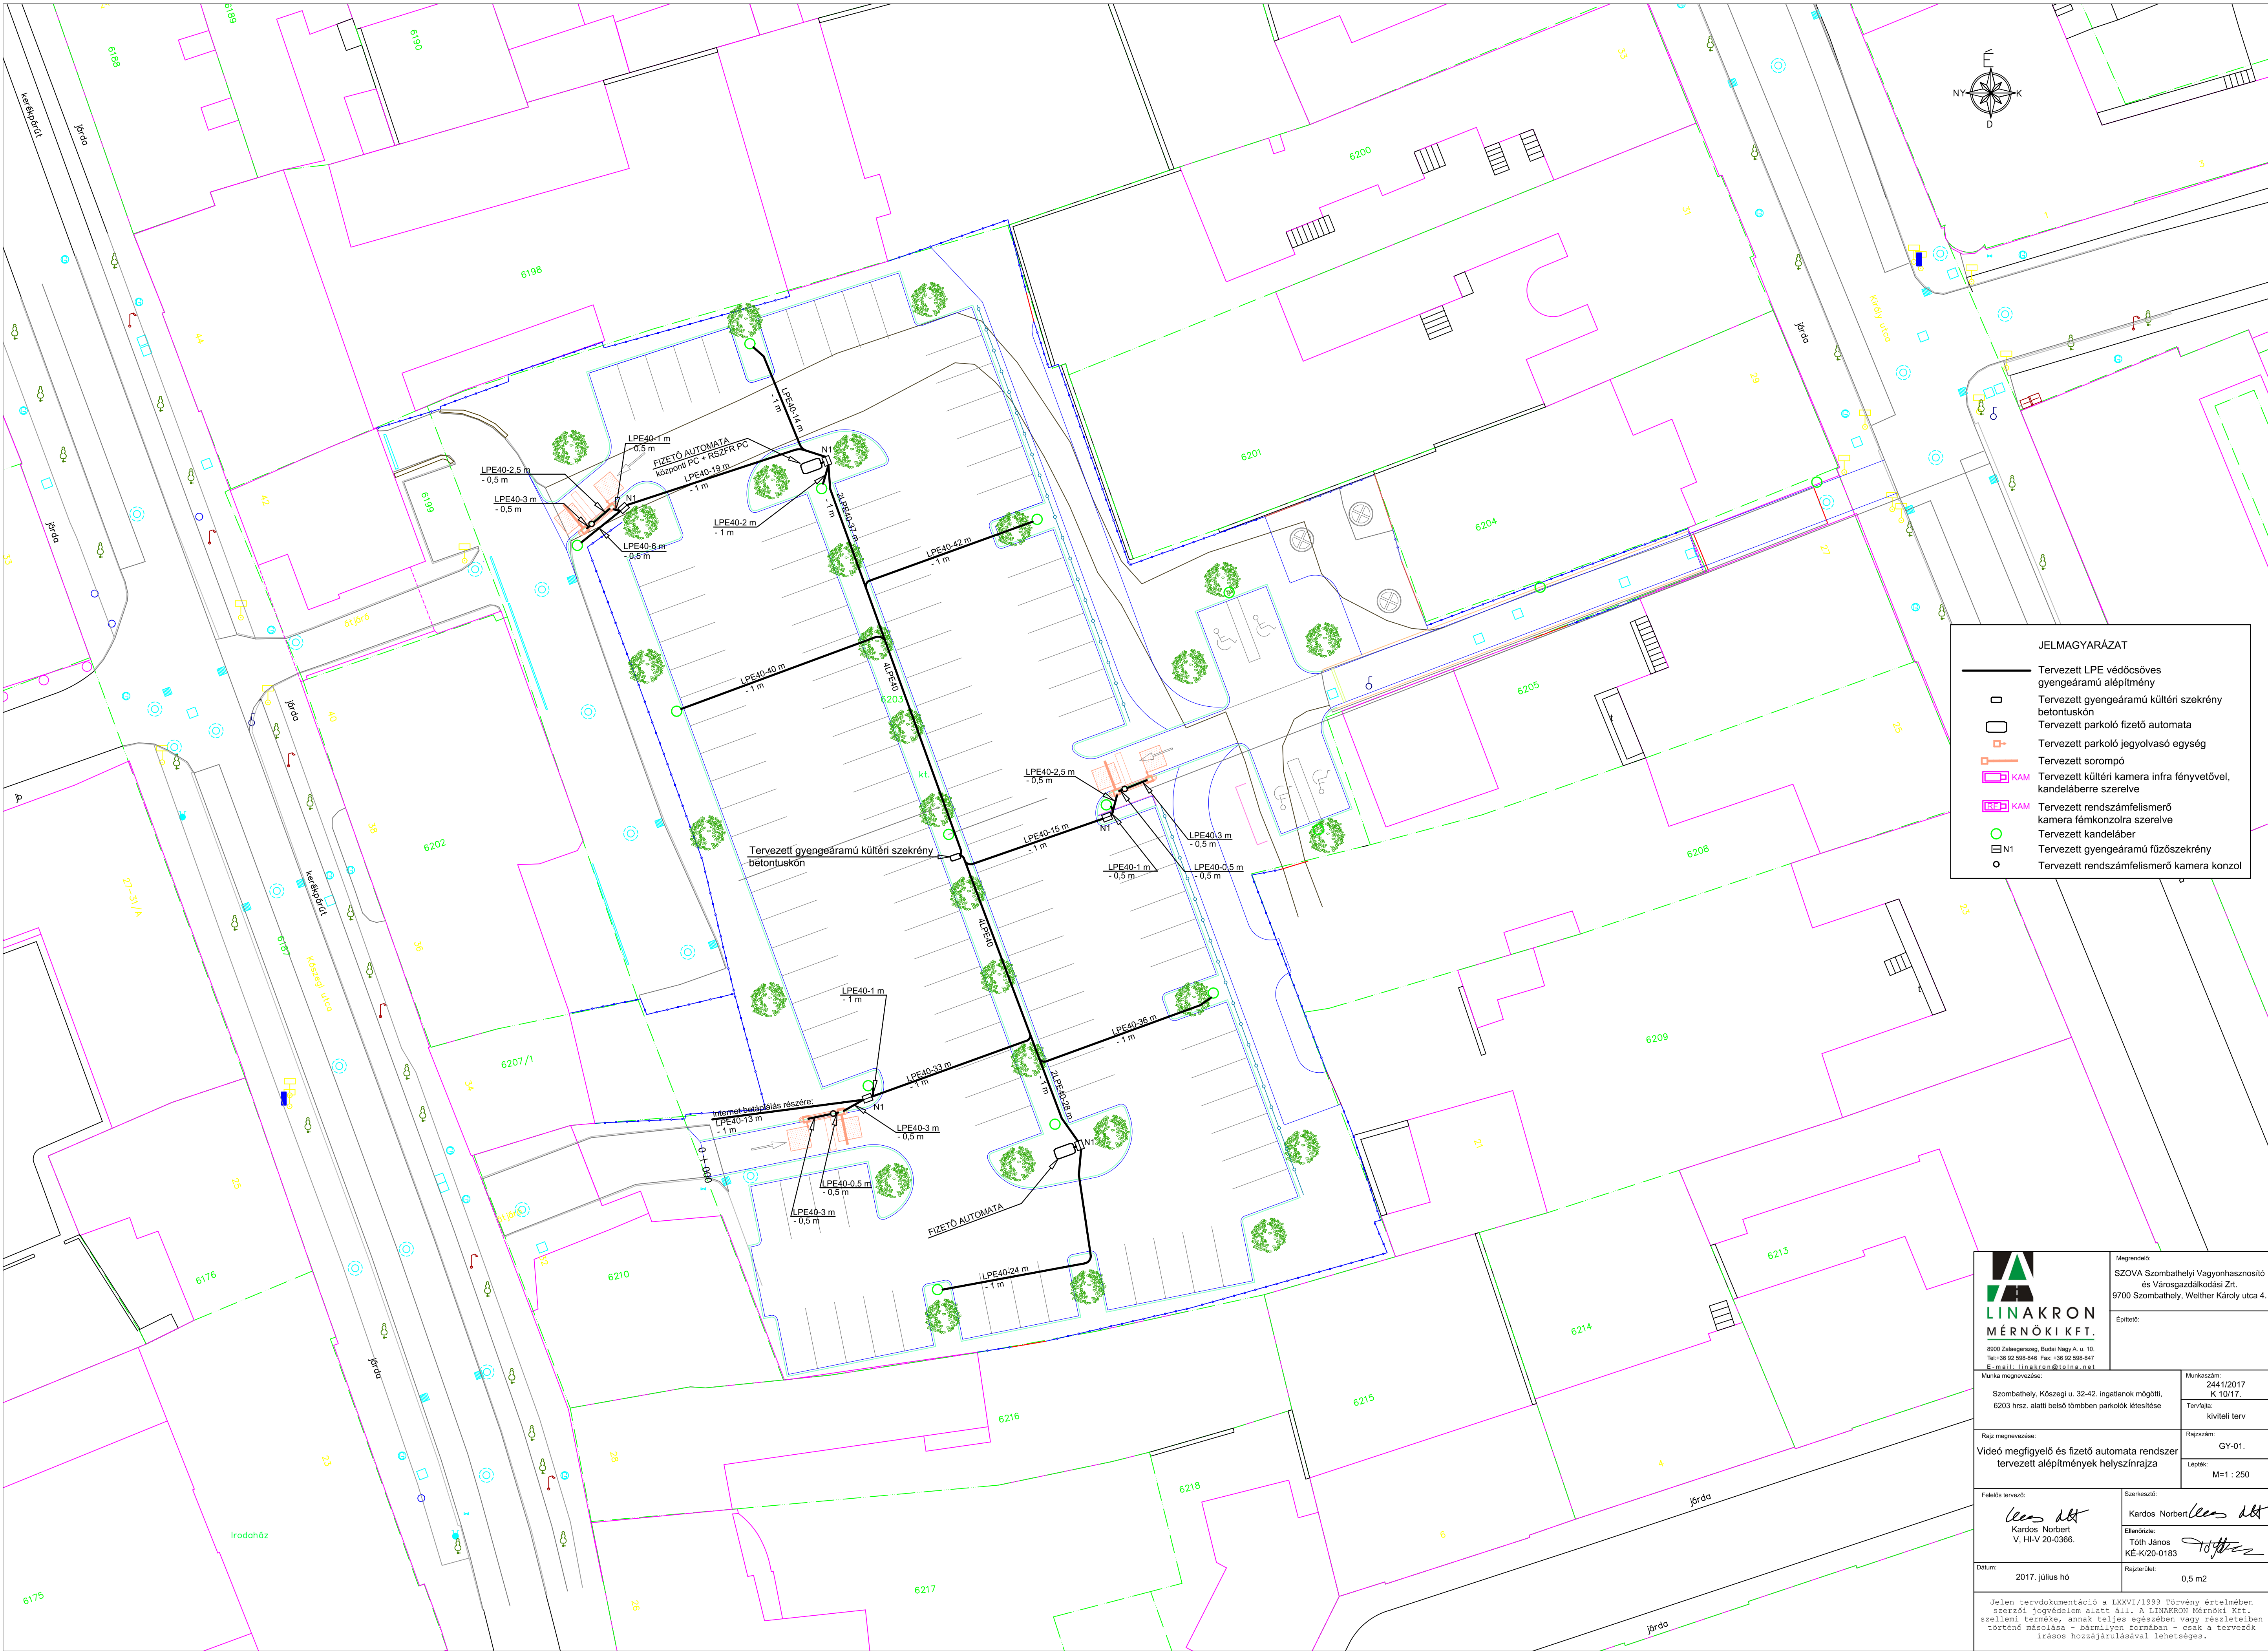

JELMAGYARÁZAT

- Tervezett LPE védőcsöves gyengeáramú alépítmény
- Tervezett gyengeáramú kültéri szekrény betonútkőn
- Tervezett parkoló fizető automata
- Tervezett parkoló jegyolvasó egység
- Tervezett sorompó
- Tervezett kültéri kamera infra fényvetővel, kandeláberre szerelve
- Tervezett rendszámfelismerő kamera fémkonzolra szerelve
- Tervezett kandeláber
- Tervezett gyengeáramú fűzőszekrény
- Tervezett rendszámfelismerő kamera konzol

 LINAKRON MÉRNÖKI KFT. 8900 Zalaegerszeg, Budai Nagy A. u. 10. Tel: +36 92 588-446 Fax: +36 92 588-447 E-mail: linakron@teia.net	Megrendelő: SZOVA Szombathelyi Vagyonhasznosító és Városgazdálkodási Zrt. 9700 Szombathely, Welther Károly utca 4.
	Építtető:
Munka megnevezése: Szombathely, Községi u. 32-42. ingatlanok mögötti, 6203 hrsz. alatti beelő tömbben parkolók létesítése	Munkaszám: 2441/2017 K 10/17.
Rajz megnevezése: Videó megfigyelő és fizető automata rendszer tervezett alépítmények helyszínrajza	Tervfajla: kiviteli terv
Felelős tervező: Kardos Norbert V. Hl-V 20-0366.	Rajzsám: GY-01.
Dátum: 2017. július hó	Lapok: M=1 ; 250
Szerkesztő: Kardos Norbert	Ellenőrizte: Tóth János KE-K/20-0183
Rajzterület: 0,5 m2	
Jelen tervdokumentáció a LXCVI/1999 Törvény értelmében szerzői jogvédelem alatt áll. A LINAKRON Mérnöki Kft. szellemi terméke, annak teljes egészében vagy részleteiben történő másolása - bármilyen formában - csak a tervezők írásos hozzájárulásával lehetséges.	