


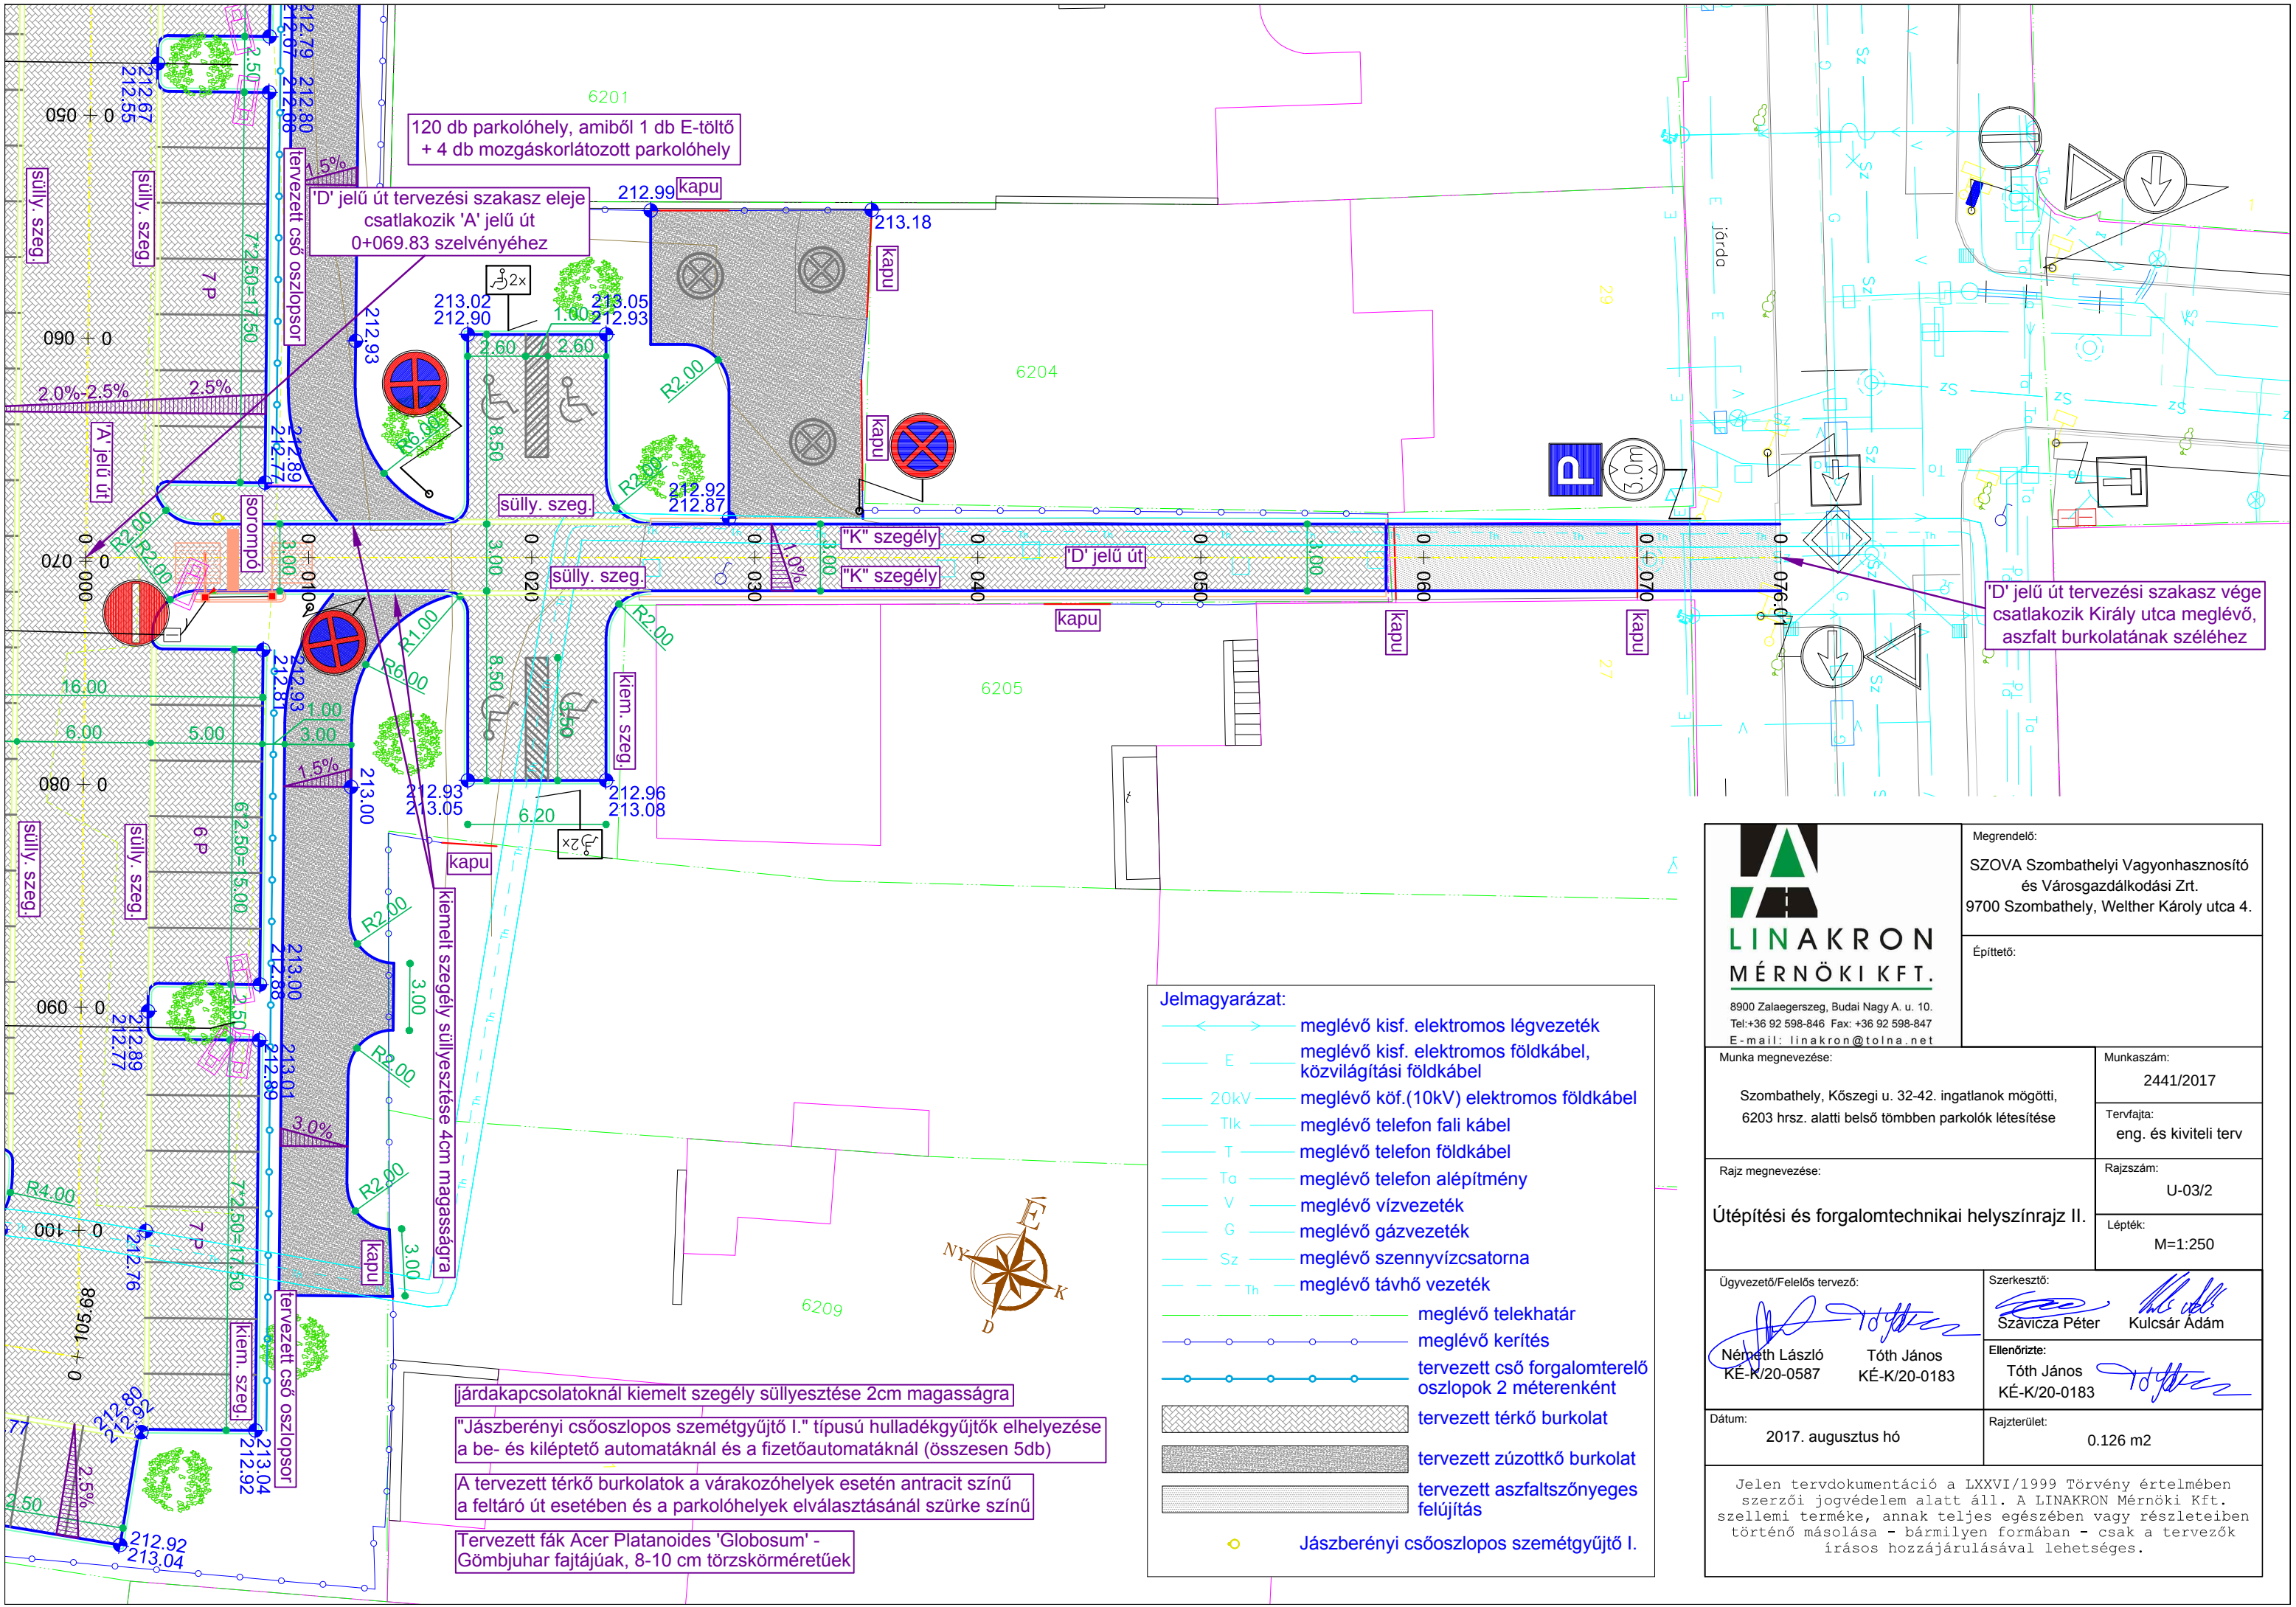

Jelmagyarázat:

- ← → meglévő kisf. elektromos légvezeték
- E meglévő kisf. elektromos földkábel, közvilágítási földkábel
- 20kV meglévő köf.(10kV) elektromos földkábel
- Tik meglévő telefon fali kábel
- T meglévő telefon földkábel
- Ta meglévő telefon aléptítmény
- V meglévő vízvezeték
- G meglévő gázvezeték
- Sz meglévő szennyvízcsatorna
- Th meglévő távhő vezeték
- meglévő telekhatár
- meglévő kerítés
- tervezett cső forgalomterelő oszlopok 2 méterenként
- tervezett térkő burkolat
- tervezett zúzottkő burkolat
- tervezett aszfaltszőnyeges felújítás
- Jászberényi csőszelvényes szeméthyűtő I.

8900 Zalaegerszeg, Budai Nagy A. u. 10.
Tel: +36 92 598-846 Fax: +36 92 598-847
E-mail: linakron@tolina.net

Megrendelő:
SZOVA Szombathelyi Vagyonhasznosító és Városgazdálkodási Zrt.
9700 Szombathely, Welther Károly utca 4.

Építető:

Munka megnevezése:
Szombathely, Köszegi u. 32-42. ingatlanok mögötti, 6203 hrsz. alatti belső tömbben parkolók létesítése

Rajz megnevezése:
Útépítési és forgalomtechnikai helyszínrajz II.

Ügyvezető/Felelős tervező:
Németh László KÉ-K/20-0587
Tóth János KÉ-K/20-0183

Szerkesztő:
Szávicza Péter
Kulcsár Ádám

Ellenőrizte:
Tóth János KÉ-K/20-0183

Dátum:
2017. augusztus hó

Rajzterület:
0.126 m2

Munkaszám:
2441/2017

Tervfajta:
eng. és kiviteli terv

Rajzszám:
U-03/2

Lépték:
M=1:250

Jelen tervdokumentáció a LXXVI/1999 Törvény értelmében szerzői jogvédelem alatt áll. A LINAKRON Mérnöki Kft. szellemi terméke, annak teljes egészében vagy részleteiben történő másolása - bármilyen formában - csak a tervezők írásos hozzájárulásával lehetséges.