


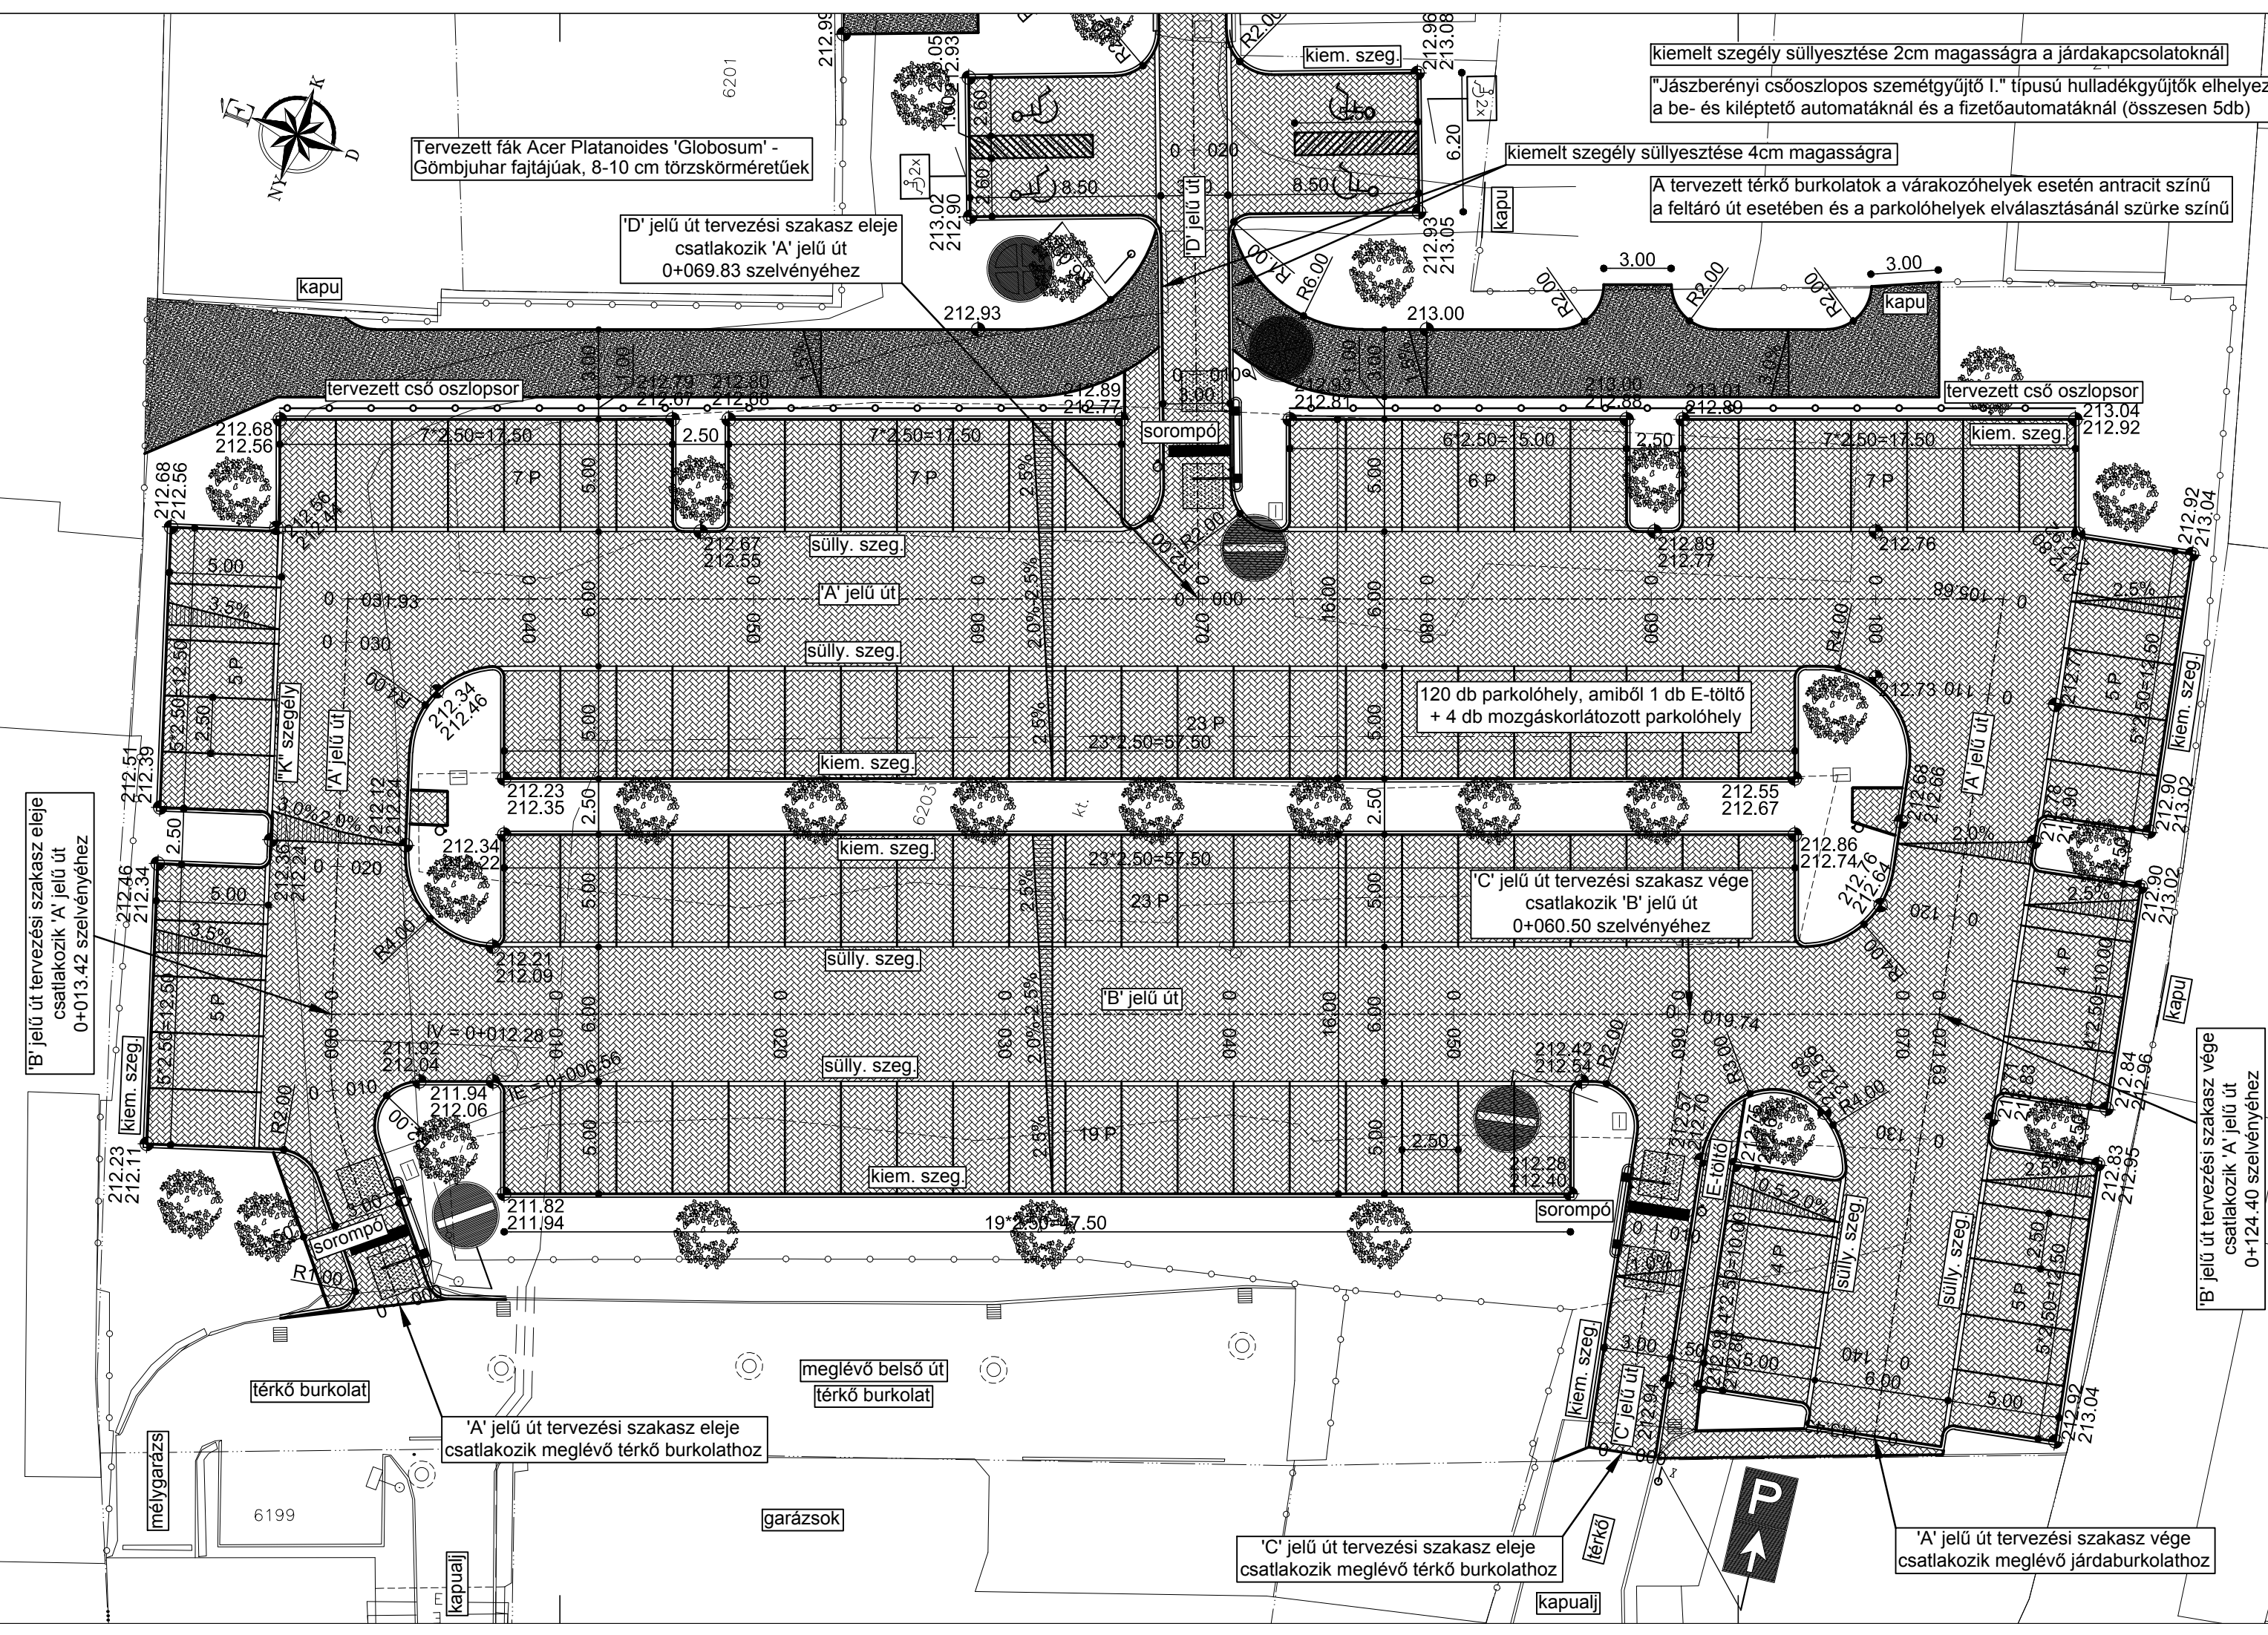

Jelmagyarázat:

- >—> meglévő kisf. elektromos légvezeték
- E — meglévő kisf. elektromos földkábel, közvilágítási földkábel
- 20kV — meglévő köf.(10kV) elektromos földkábel
- Tlk — meglévő telefon fali kábel
- T — meglévő telefon földkábel
- To — meglévő telefon alépítmény
- V — meglévő vízvezeték
- G — meglévő gázvezeték
- Sz — meglévő szennyvízcsatorna
- meglévő telekhatár
- meglévő kerítés
- meglévő cső forgalomterelő oszlopok 2 méterenként
- tervezett térkö burkolat
- tervezett zúzottkő burkolat
- tervezett aszfaltszőnyeges felújítás
- Jászberényi csőoszlopos szemétygyűjtő I.

 8900 Zalaegerszeg, Budai Nagy A. u. 10. Tel: +36 92 598-846 Fax: +36 92 598-847 E-mail: linakron@toltina.net		Megrendelő: SZOVA Szombathelyi Vagyonhasznosító és Városgazdálkodási Zrt. 9700 Szombathely, Welther Károly utca 4.	
Építető:		Munkaszám: 2441/2017	
Rajz megnevezése: Szombathely, Kőszegi u. 32-42. ingatlanok mögötti, 6203 hrsz. alatti belső tömbben parkolók létesítése		Tervfajta: eng. és kiviteli terv	
Rajz megnevezése: Útépítési és forgalomtechnikai helyszínrajz I.		Rajzszám: U-03/1	
Úgyvezető/Felíró tervező: Németh László KÉ-K/20-0587 Tóth János KÉ-K/20-0183		Szerkesztő: Szaviczsa Péter Kulcsár Ádám	
Ellenőrizte: Tóth János KÉ-K/20-0183		Lépték: M=1:250	
Dátum: 2017. augusztus hó		Rajzterület: 0.158 m2	
Jelen tervdokumentáció a LXXVI/1999 Törvény értelmében szerzői jogvédelem alatt áll. A LINAKRON Mérnöki Kft. szellemi terméke, annak teljes egészében vagy részleteiben történő másolása - bármilyen formában - csak a tervezők írásos hozzájárulásával lehetséges.			